


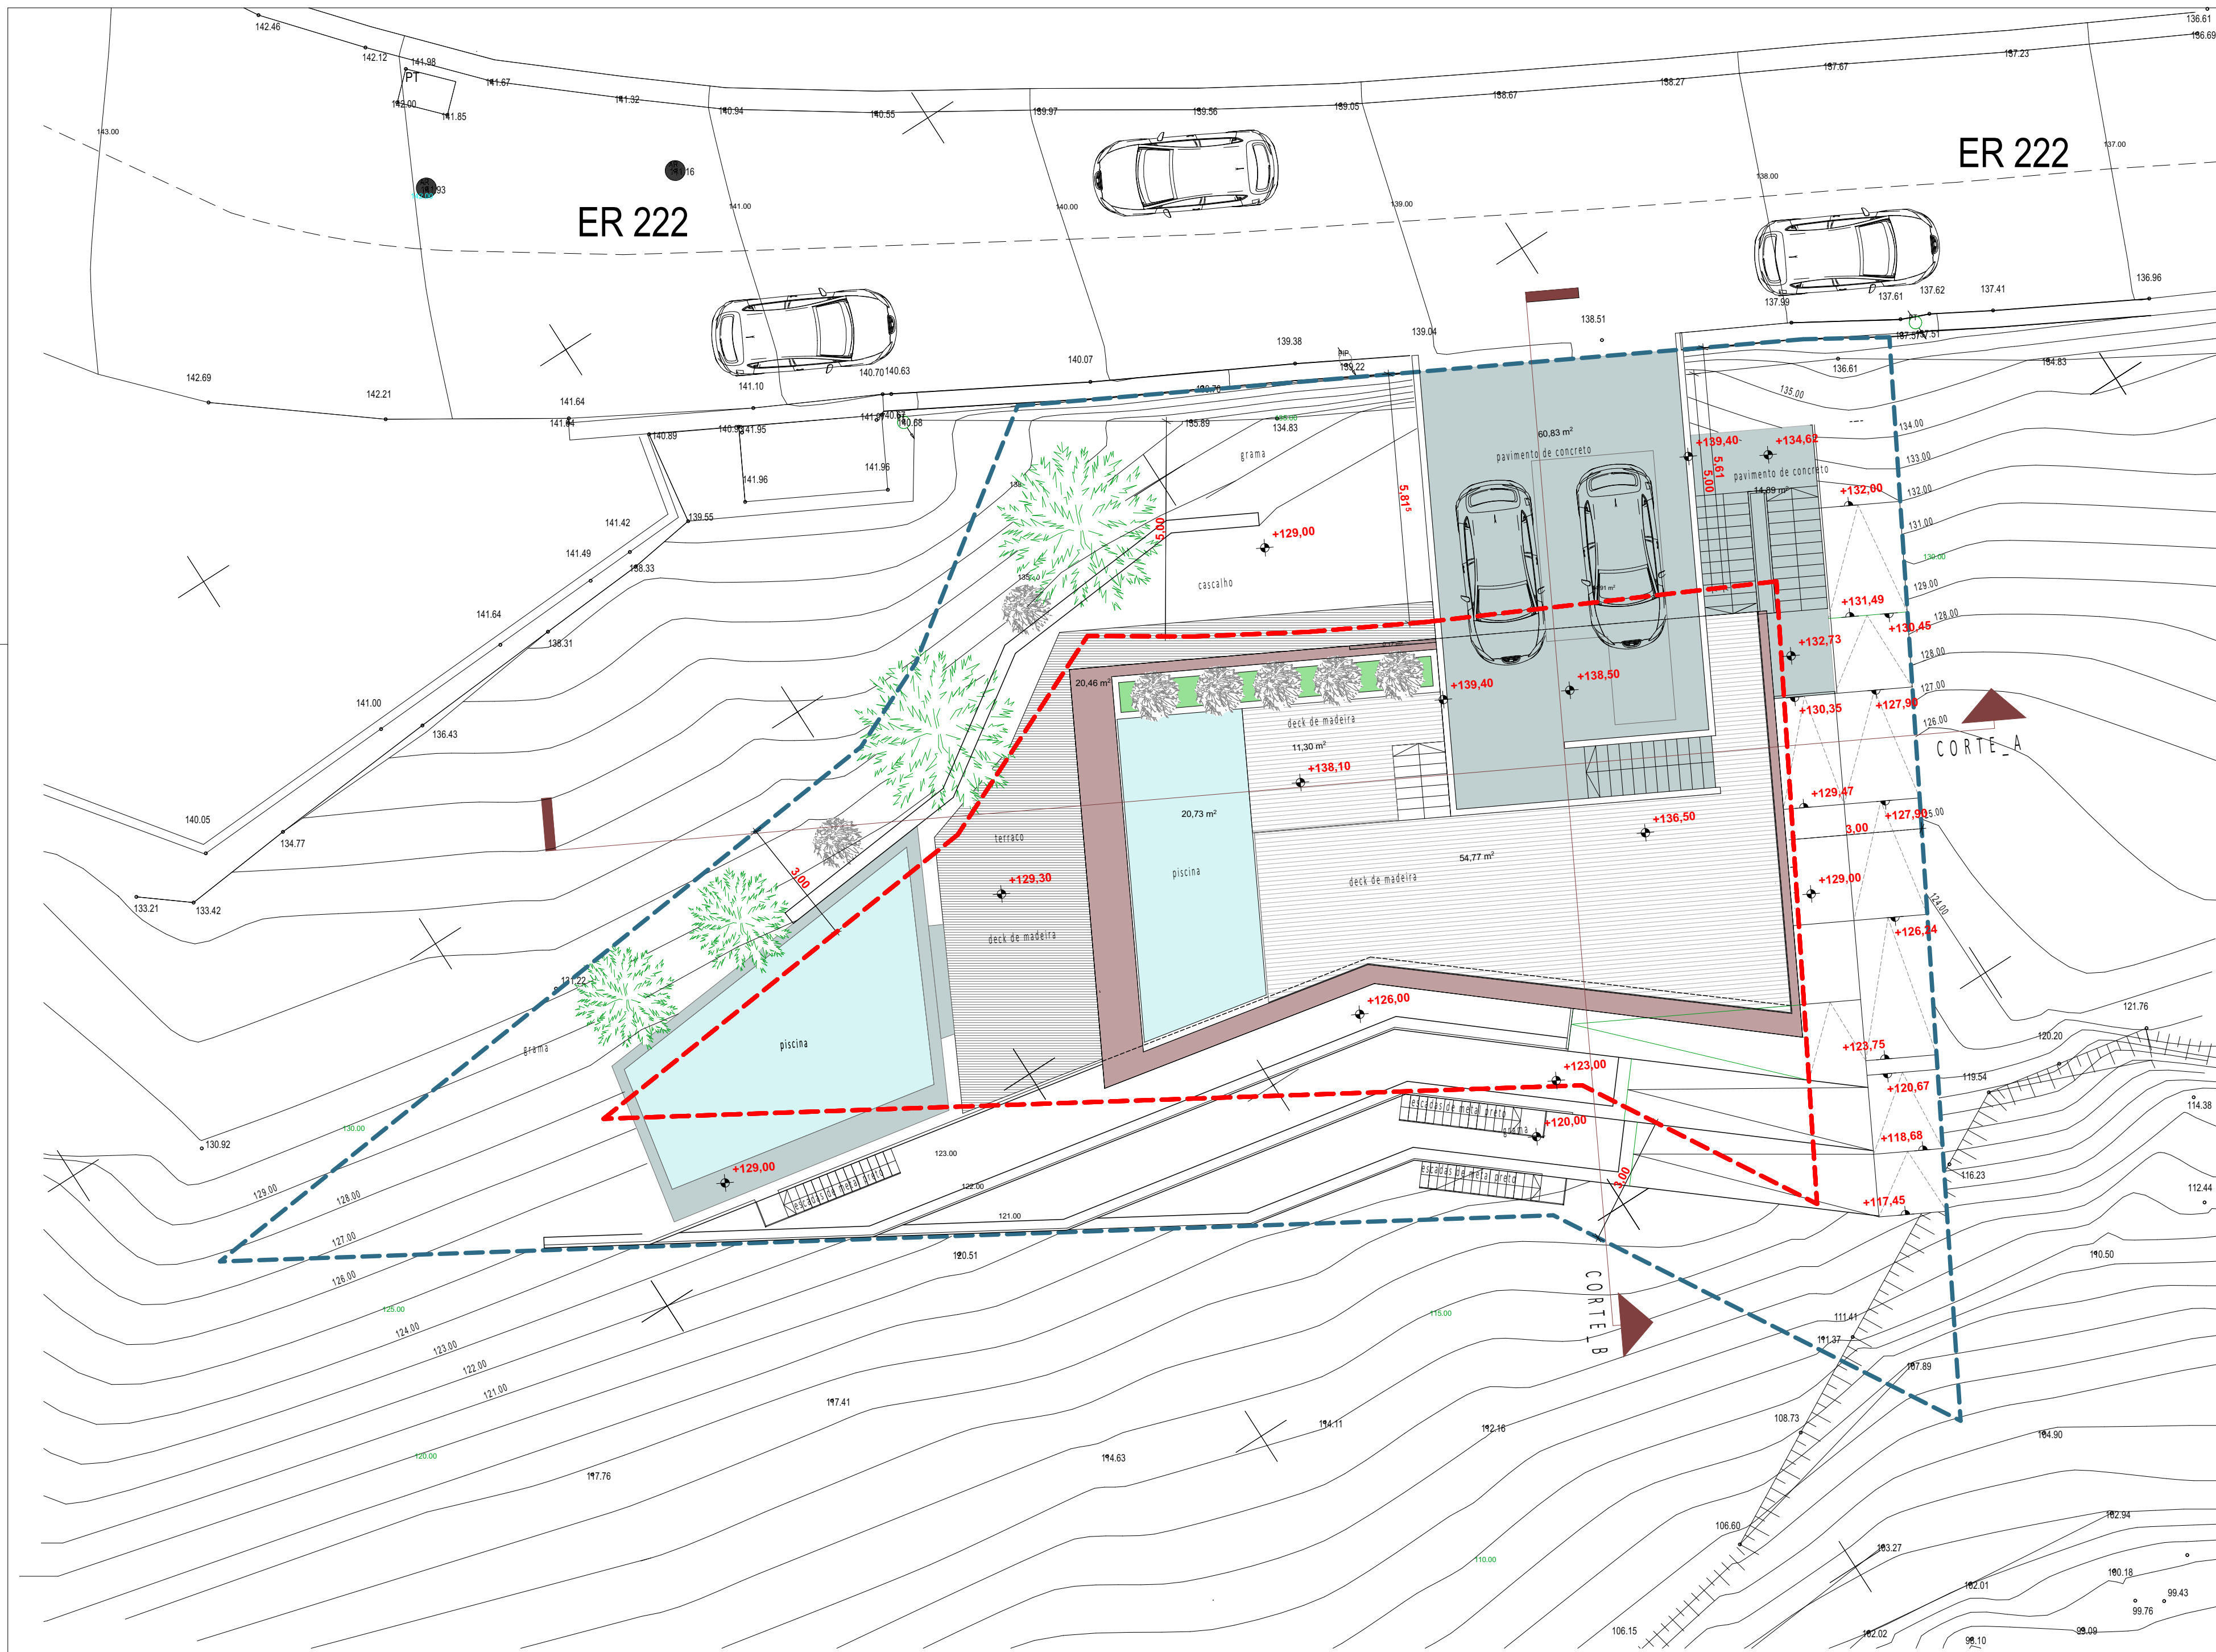

Cotas de pavimento do proposto ±0.00

muro de contenção

Limite do terreno 577,42 m²

Afastamentos

Eixo da via

cotas do levantamento 102,49

arquiteto
bruno camacho lobo
966 453 432
lobo.bruno@gmail.com

Rubrica:



março,
2026

REQUERENTE: RÓMEÓ SZENTGYÖRGYI
PROJETO: Moradia Unifamiliar
LOCALIZAÇÃO: Ribeira Brava, Tabua

Escala: 1:100



Copyright 2026. Todos os direitos reservados. Este projeto é propriedade intelectual do autor e não pode ser reproduzido sem a sua autorização expressa. A responsabilidade pelo conteúdo e pela utilização deste projeto é do usuário.

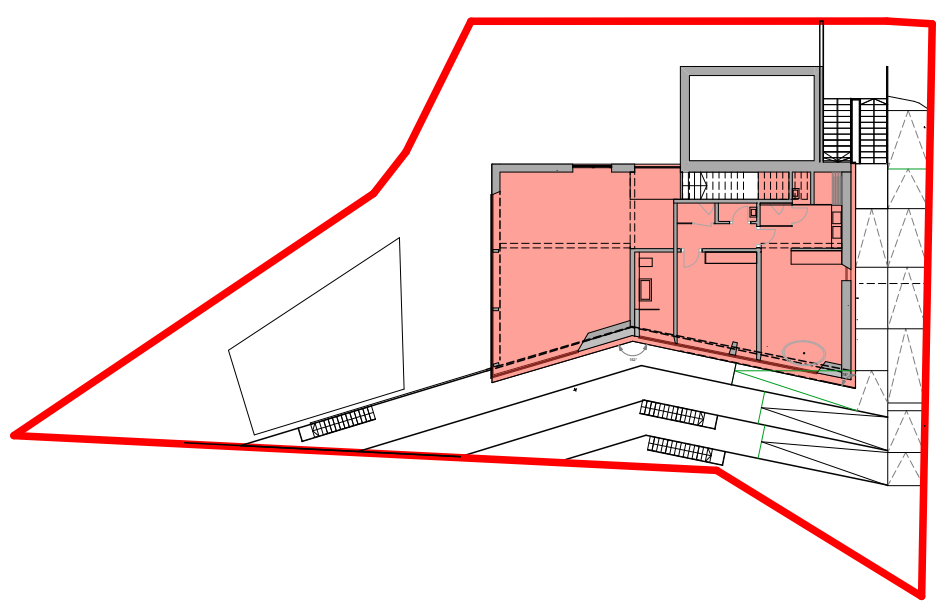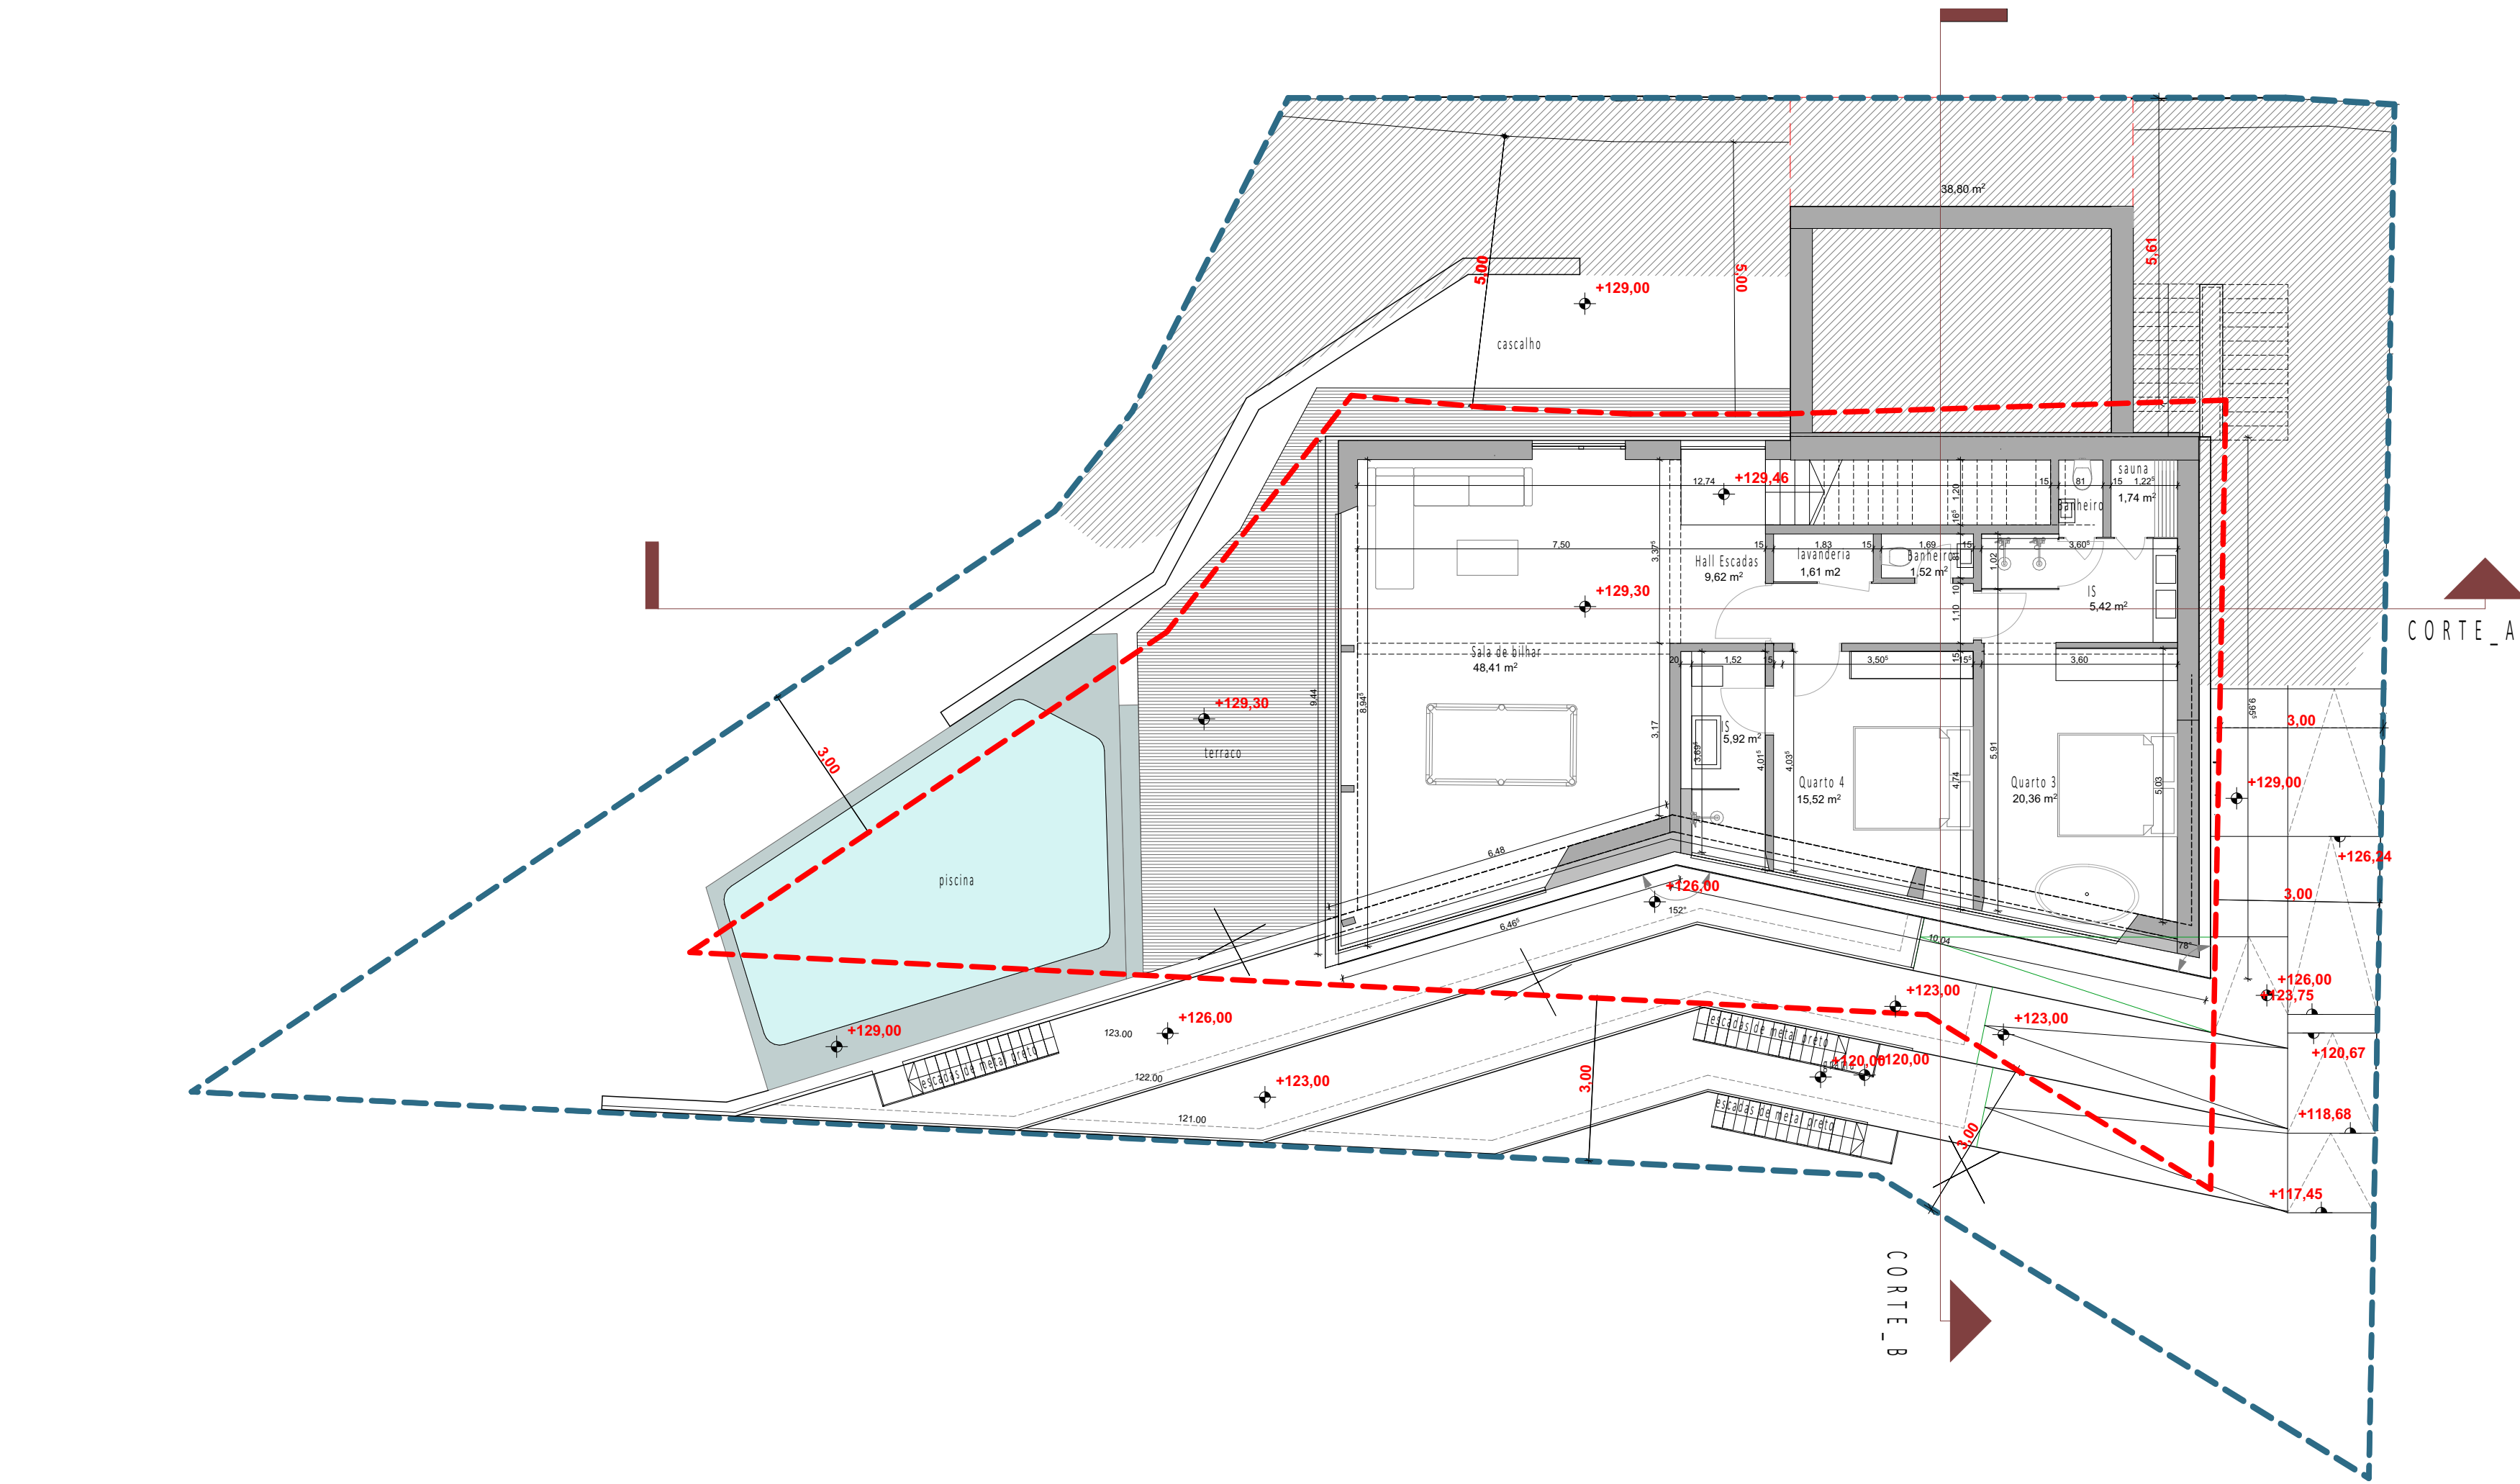

Cotas de pavimento do proposto ± 0.00

muro de contenção

Limite do terreno 577,42 m²

Afastamentos

Eixo da via

cotas do levantamento 102.49

mancha de área bruta contabilizada:
área bruta do piso: 139,45 m²

PLANTA DO PISO -1

arquiteto
bruno camacho lobo
866 453 432
lobo.bruno@gmail.com


Rubrica:

março,
2026

RÓMEÓ SZENTGYÖRGYI
Moradia Unifamiliar
Riberia Brava, Tabua

REQUERENTE:
PROJETO:
LOCALIZAÇÃO:
Escala:
1:100



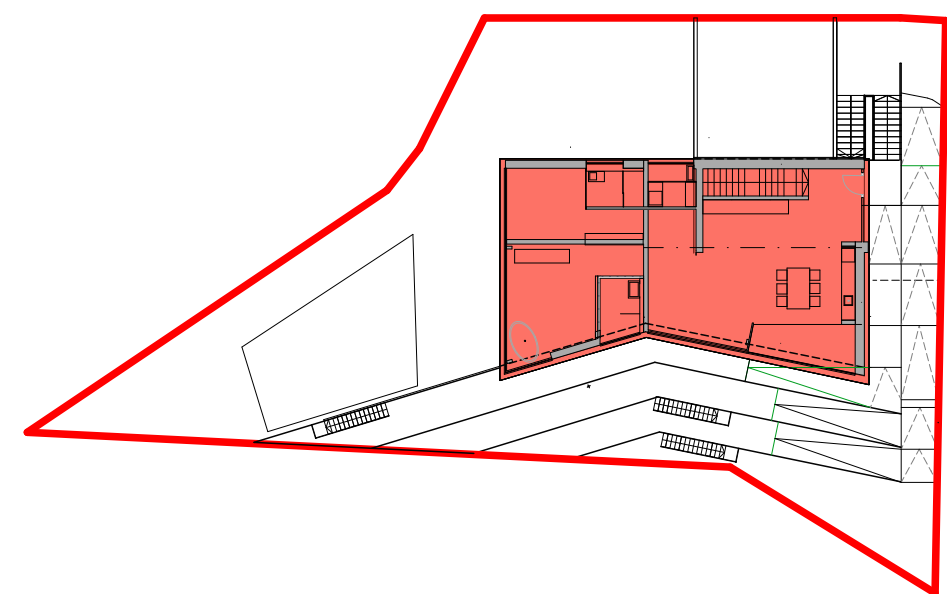

mancha de área bruta contabilizada:
área bruta do piso: 144,48 m²

05

Bruno Santiago / 060

requisita