
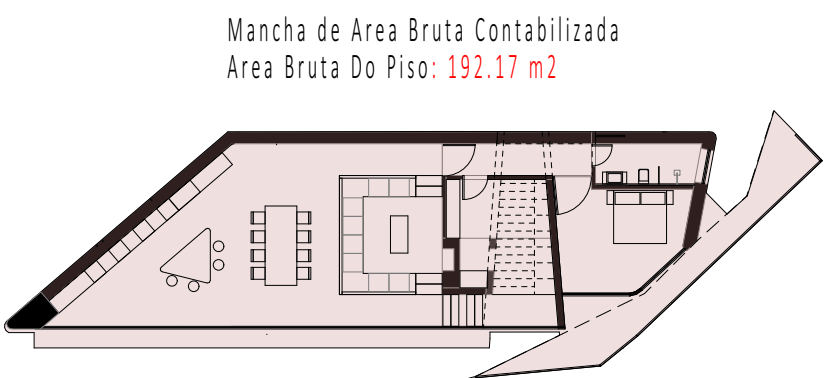


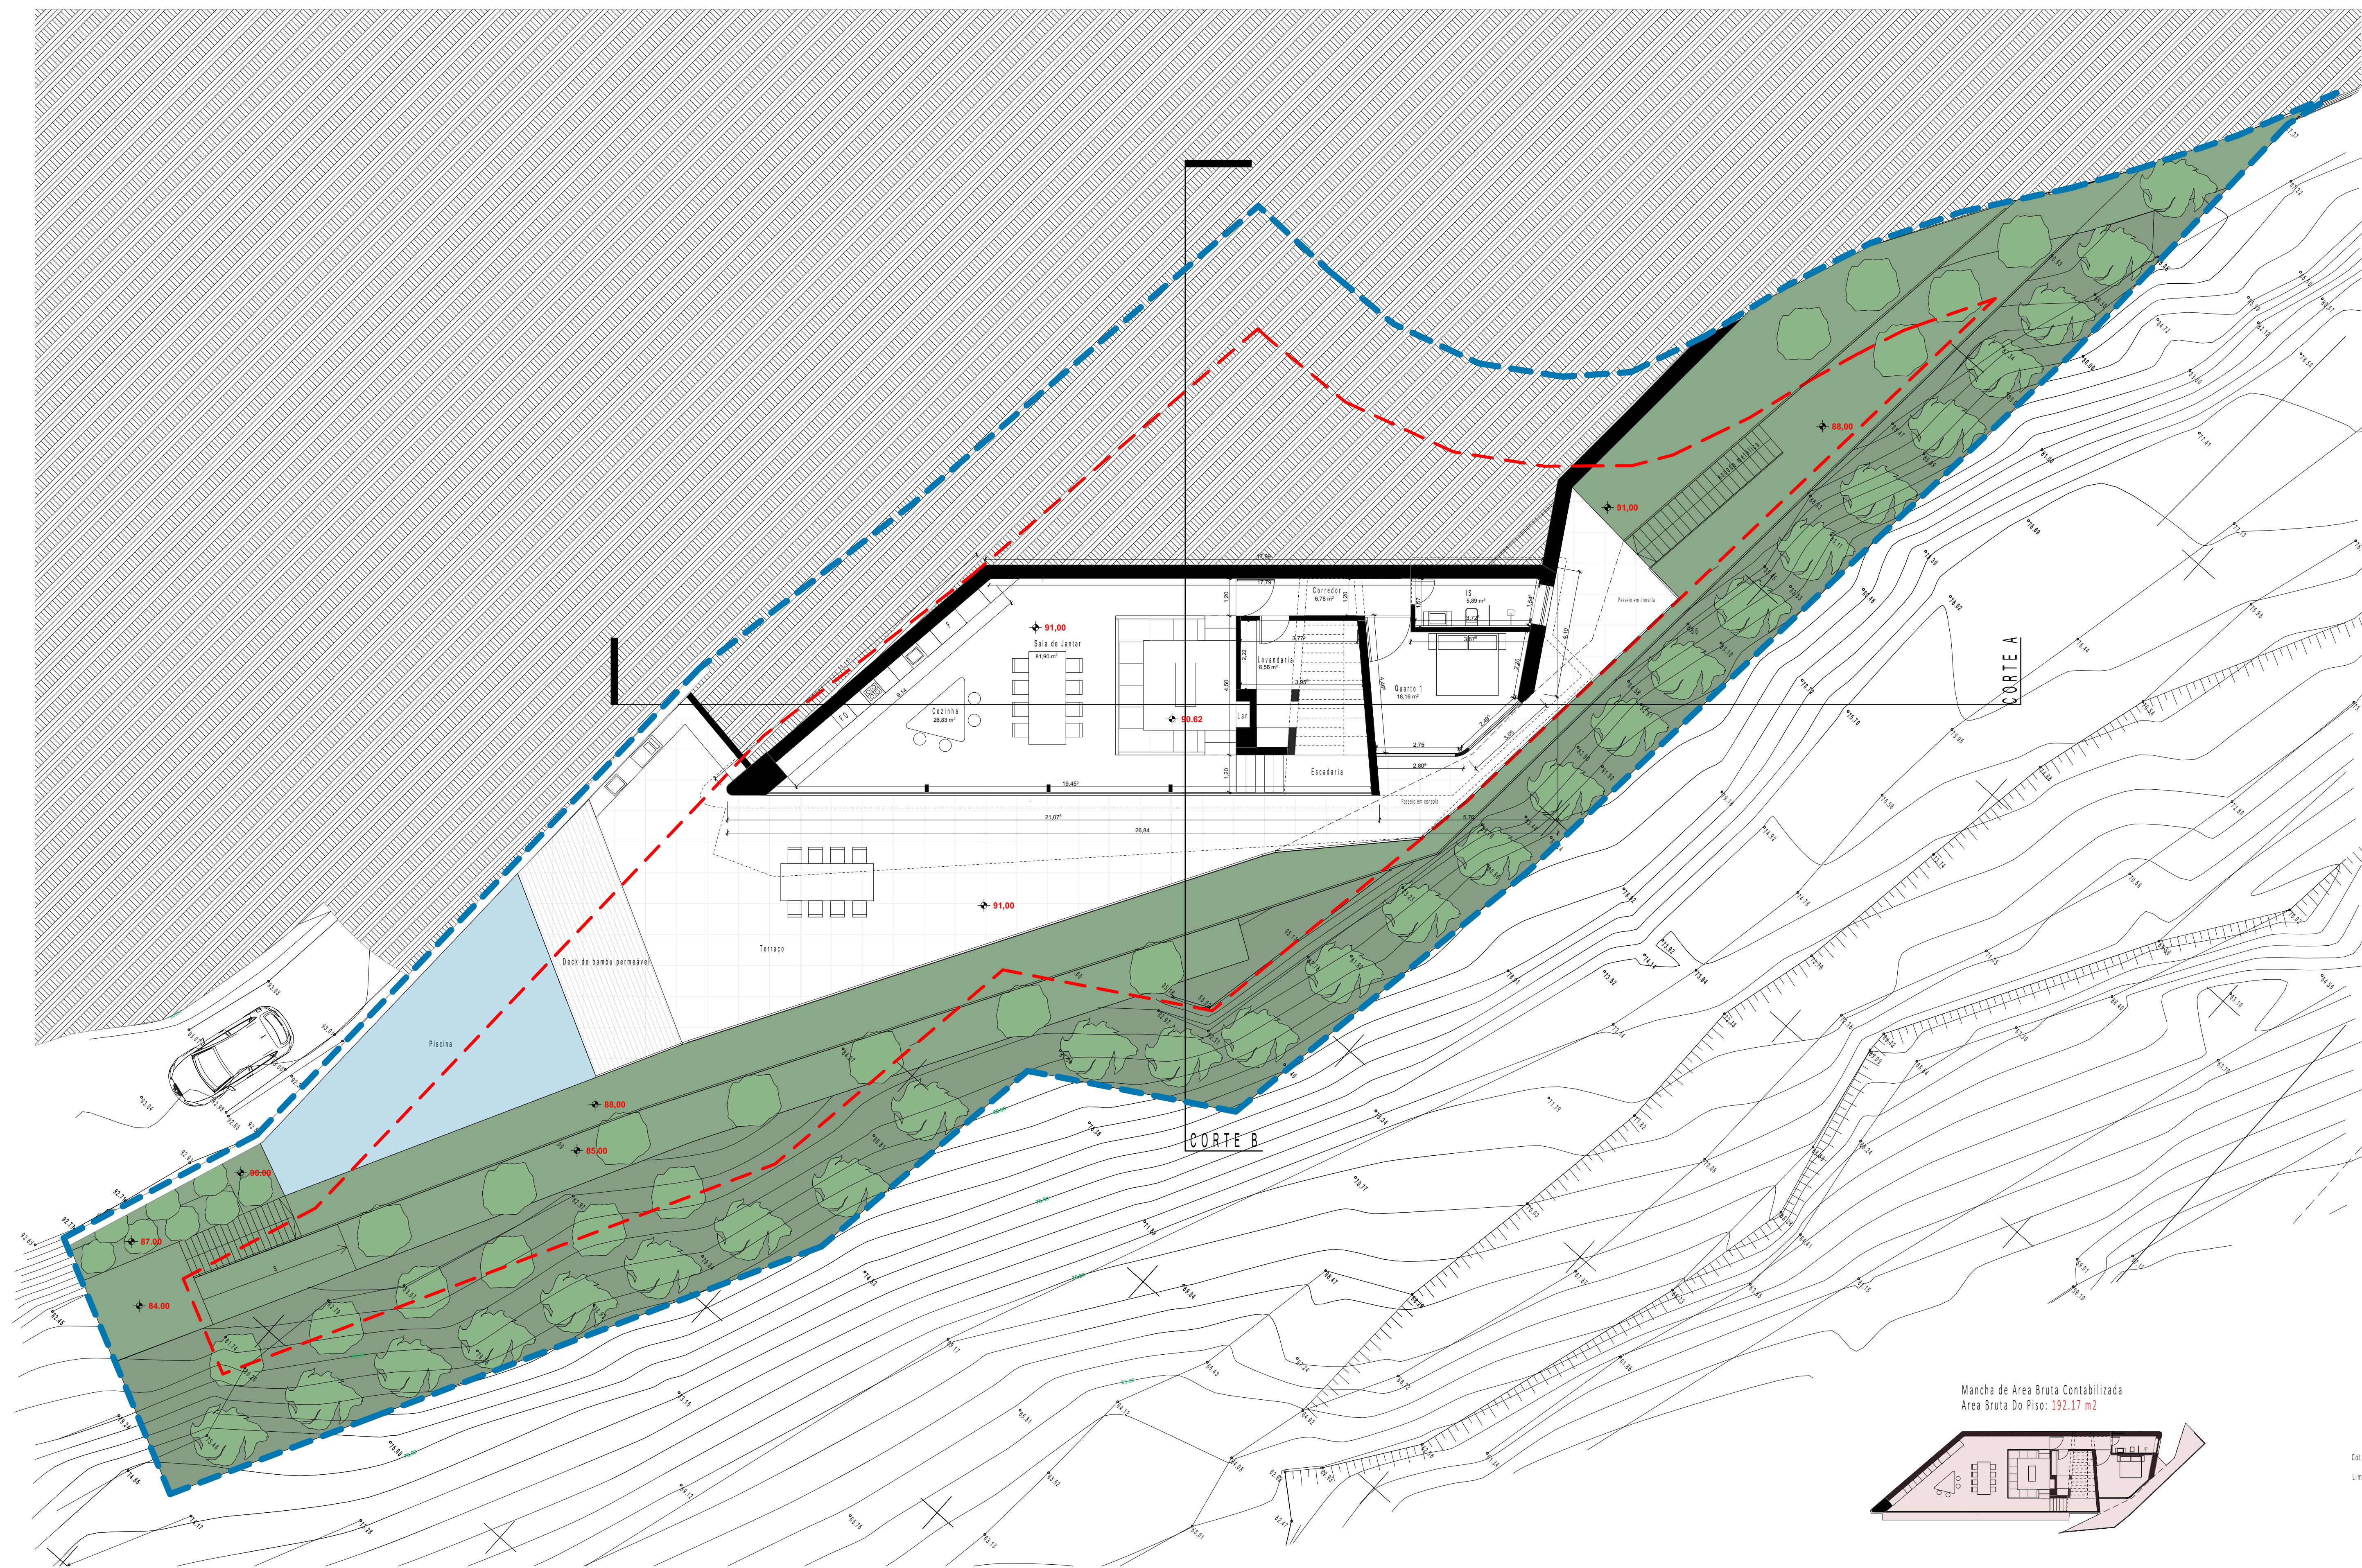

Mancha de Área Bruta Contabilizada
Área Bruta do Piso: 192.17 m²

Cotas de pavimento do proposto +107.50
Limite do terreno: 1070.00 m²
Cotas do levantamento 102.49
Eixo da via
Afastamentos

arquiteto
bruno canache lobo
666 453 432
lobo.bruno@gmail.com

Rubrica:


Julho,
2025

OSEIATAS LDA
Moradia Unifamiliar
Ribeira Brava Tabua

REDESENHO
PROJETO
LOCALIZAÇÃO


Escala:
1:100



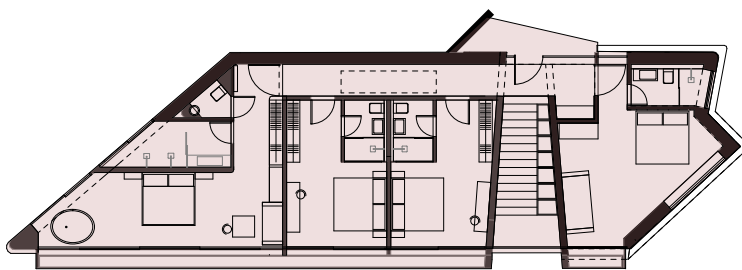

Escala:

 1:100

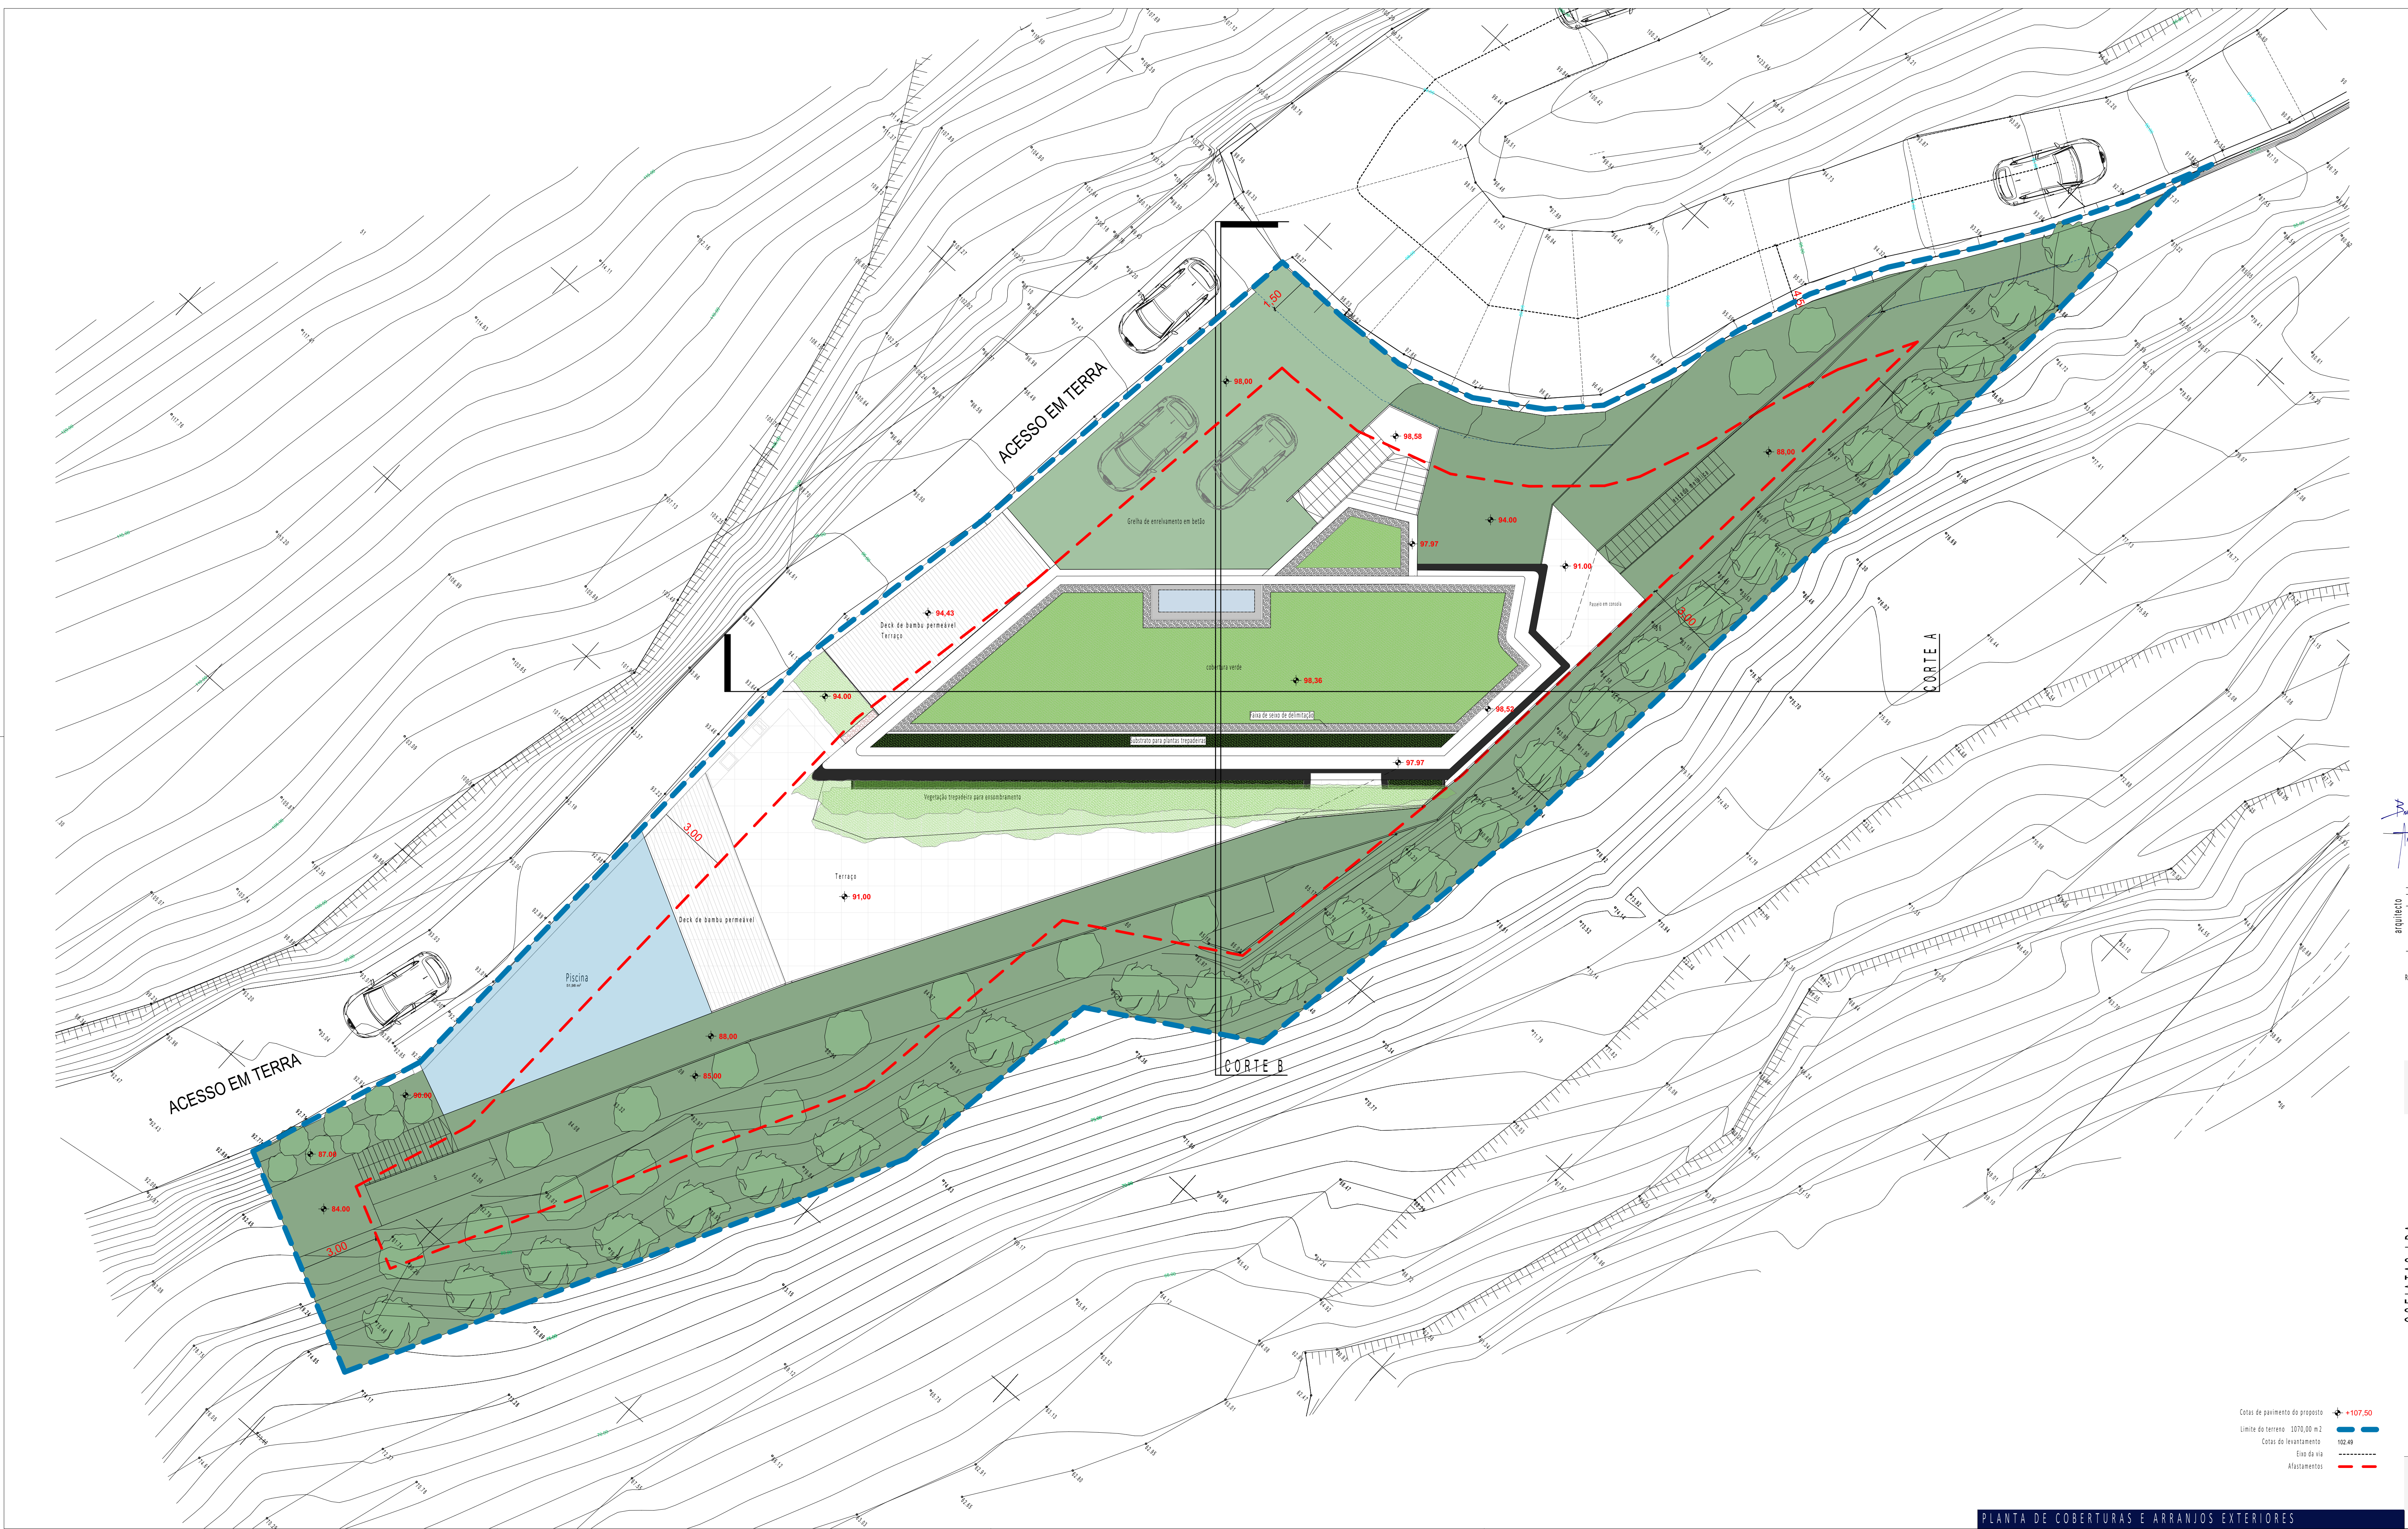

ACESSO EM TERRA

ACESSO EM TERRA

CORTE A

CORTE B

Cotas de pavimento do proposto +107.50
Limite do terreno 1070.00 m2
Cotas do levantamento 102.48
Eixo da via
Alagamentos

Arquiteto
Bruno Camacho Lobo
966 453 432
lobo.bruno@gmail.com

Projeto
Moradia Unifamiliar
Riberia Brava Tabua

Julho, 2025

OSIATAS LDA
Moradia Unifamiliar
Riberia Brava Tabua

Escala:
1:100

