
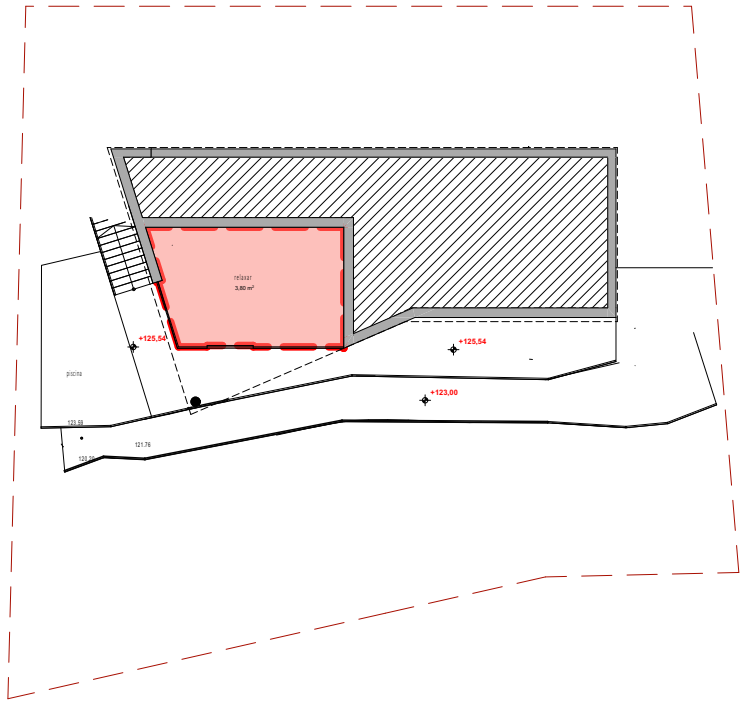


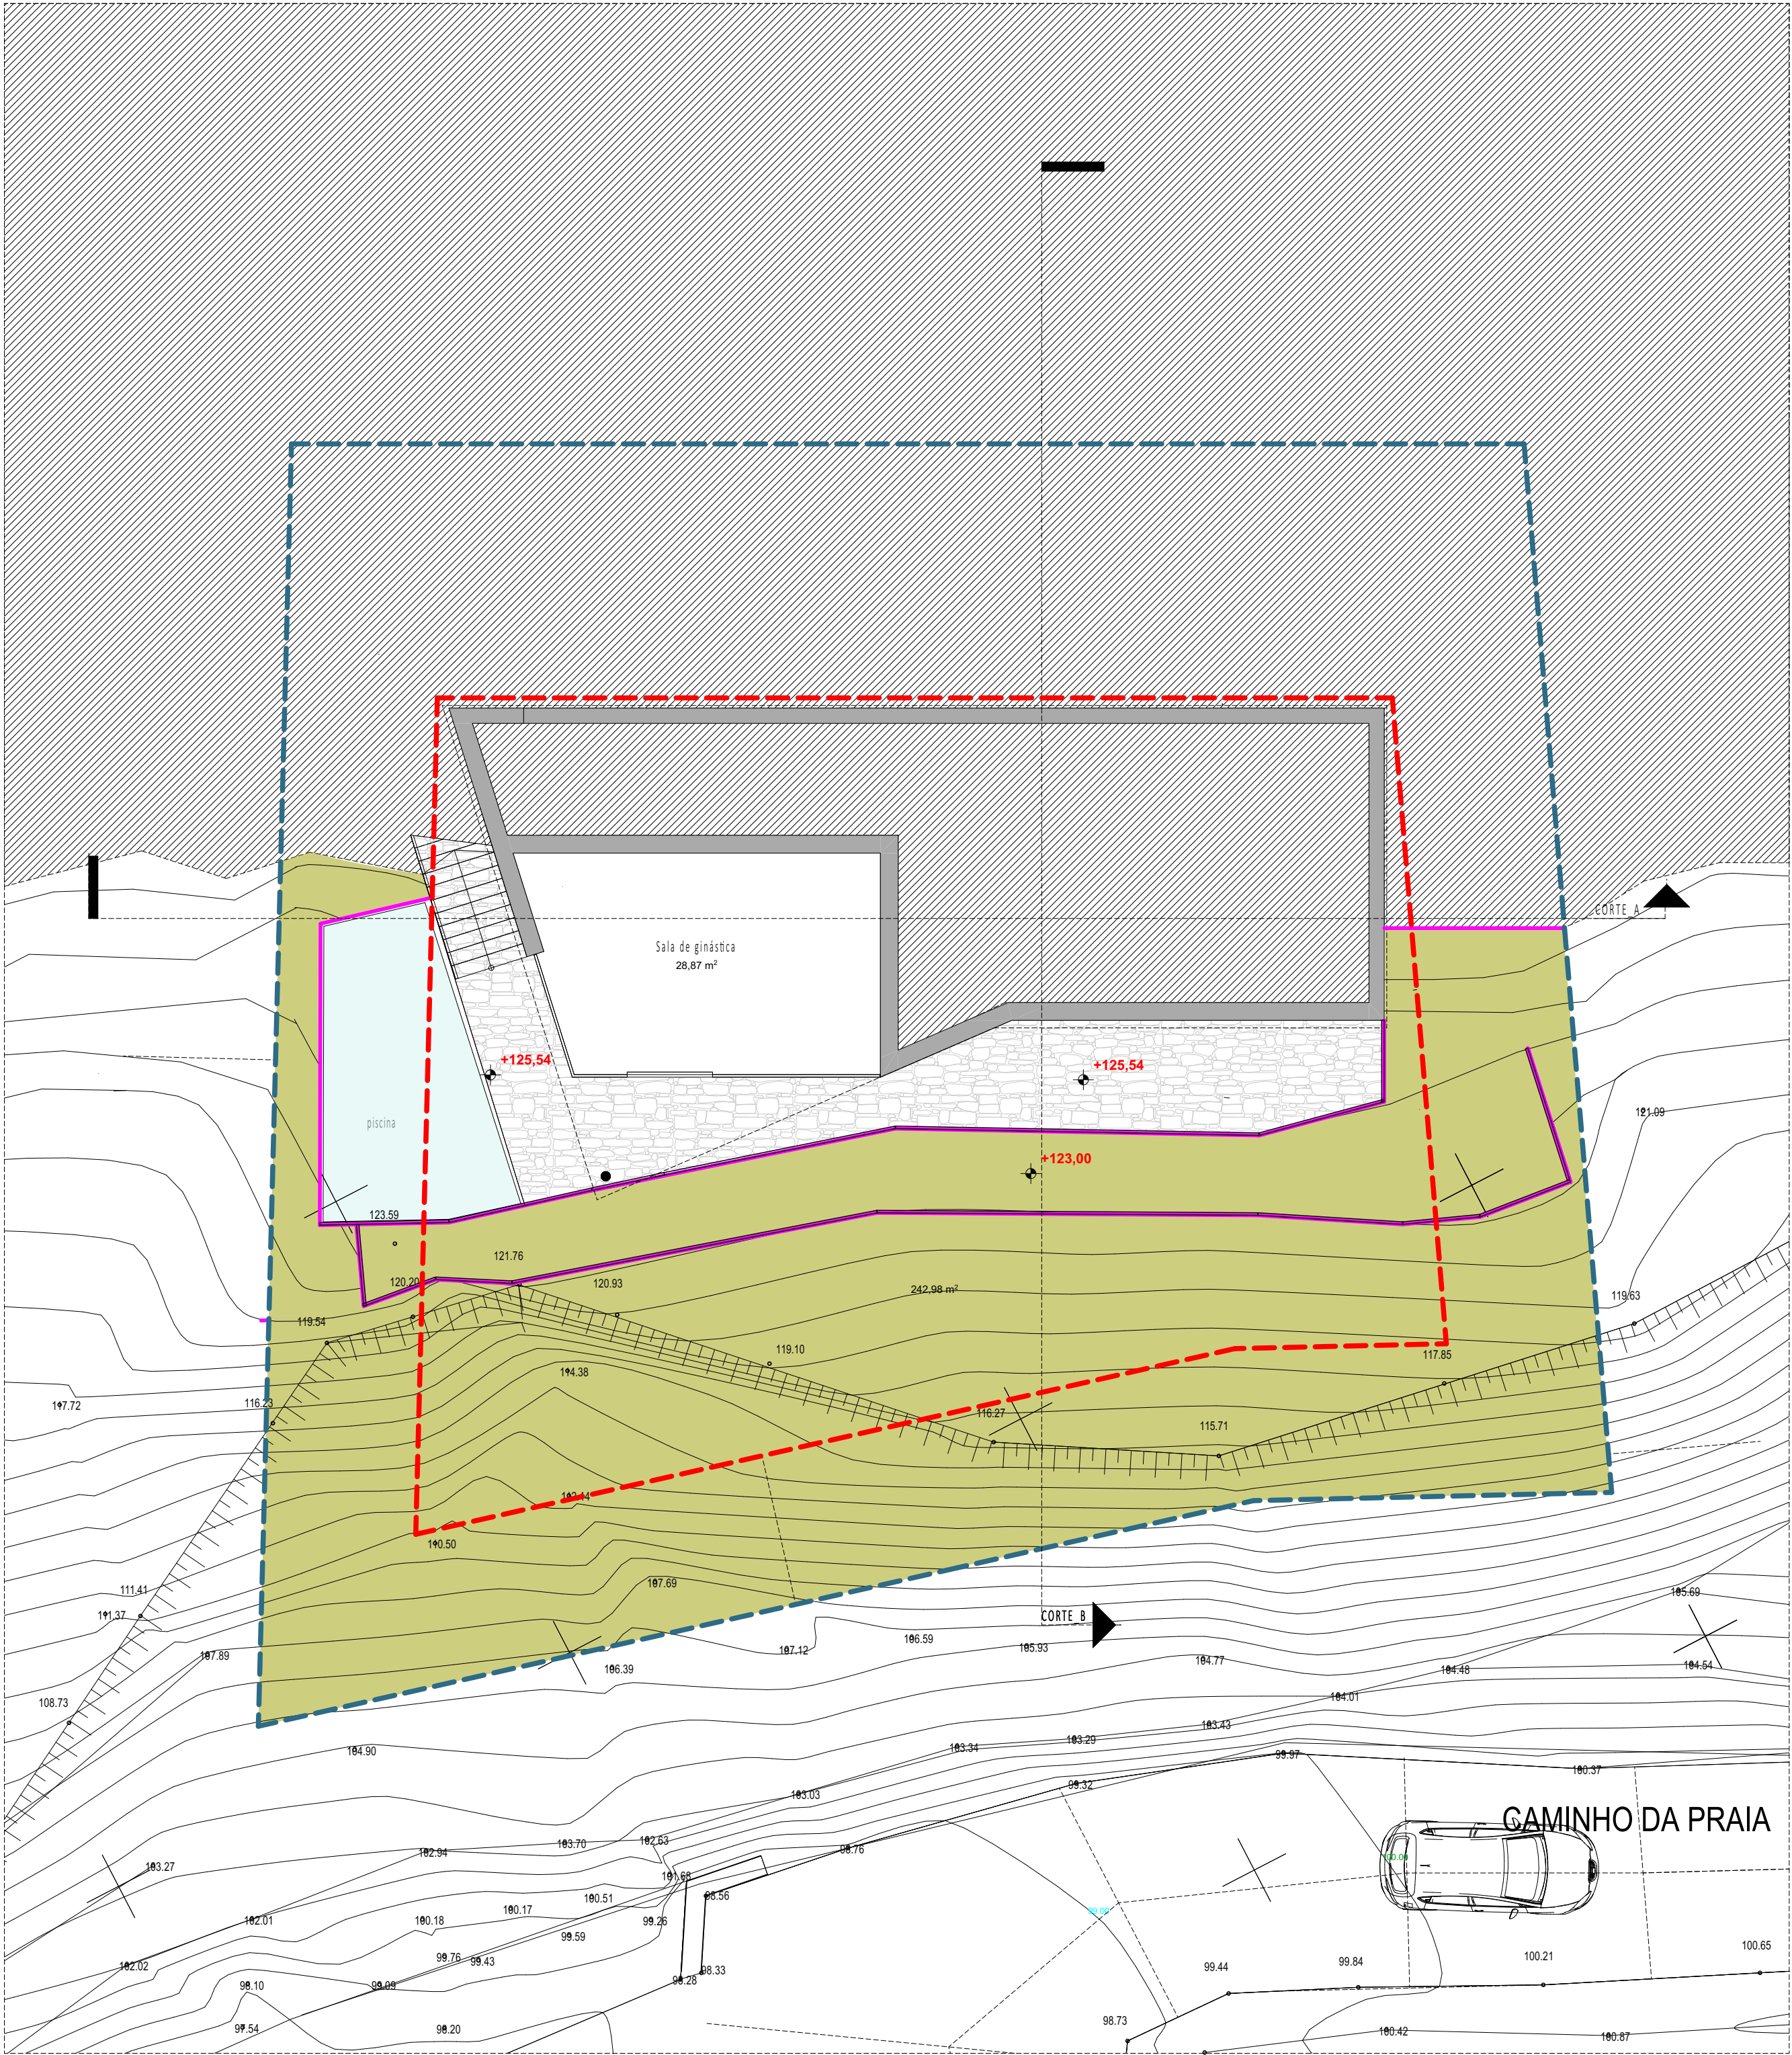

mancha de área bruta contabilizada:
área bruta do piso: 28,87 m²

Cotas de pavimento do proposto +21,00
muro de contenção
Limite do terreno 571,00 m²
Afastamentos
cotas do levantamento 102,49

Projeto
R. Lobo

arquitecto
bruno camacho lobo
966 453 432
lobo.bruno@gmail.com

Rubrica:

abril,
2024



OSEIATAS LDA
Moradia Unifamiliar
Riberia Brava, Tabua

REQUERENTE:
PROJECIO:
LOCALIZACAO:

Escala:
1:100





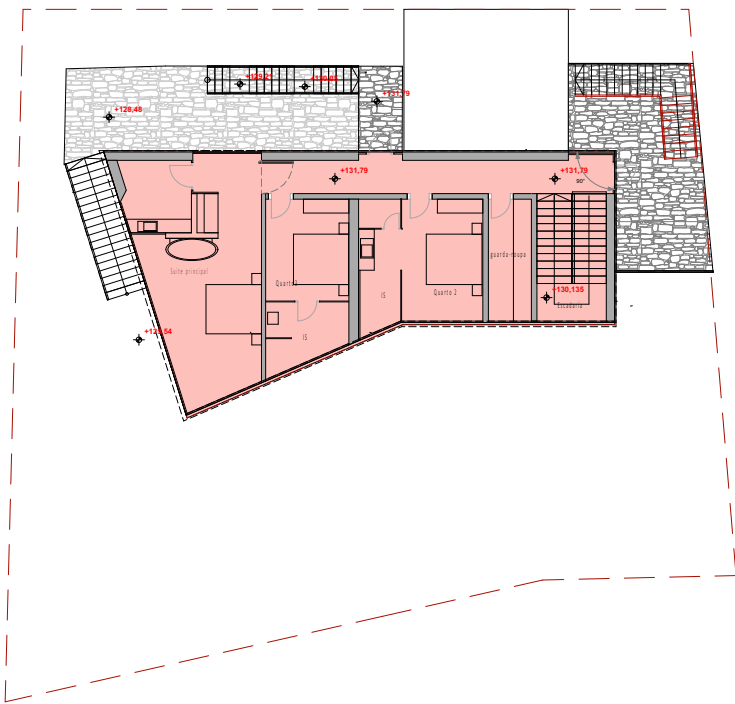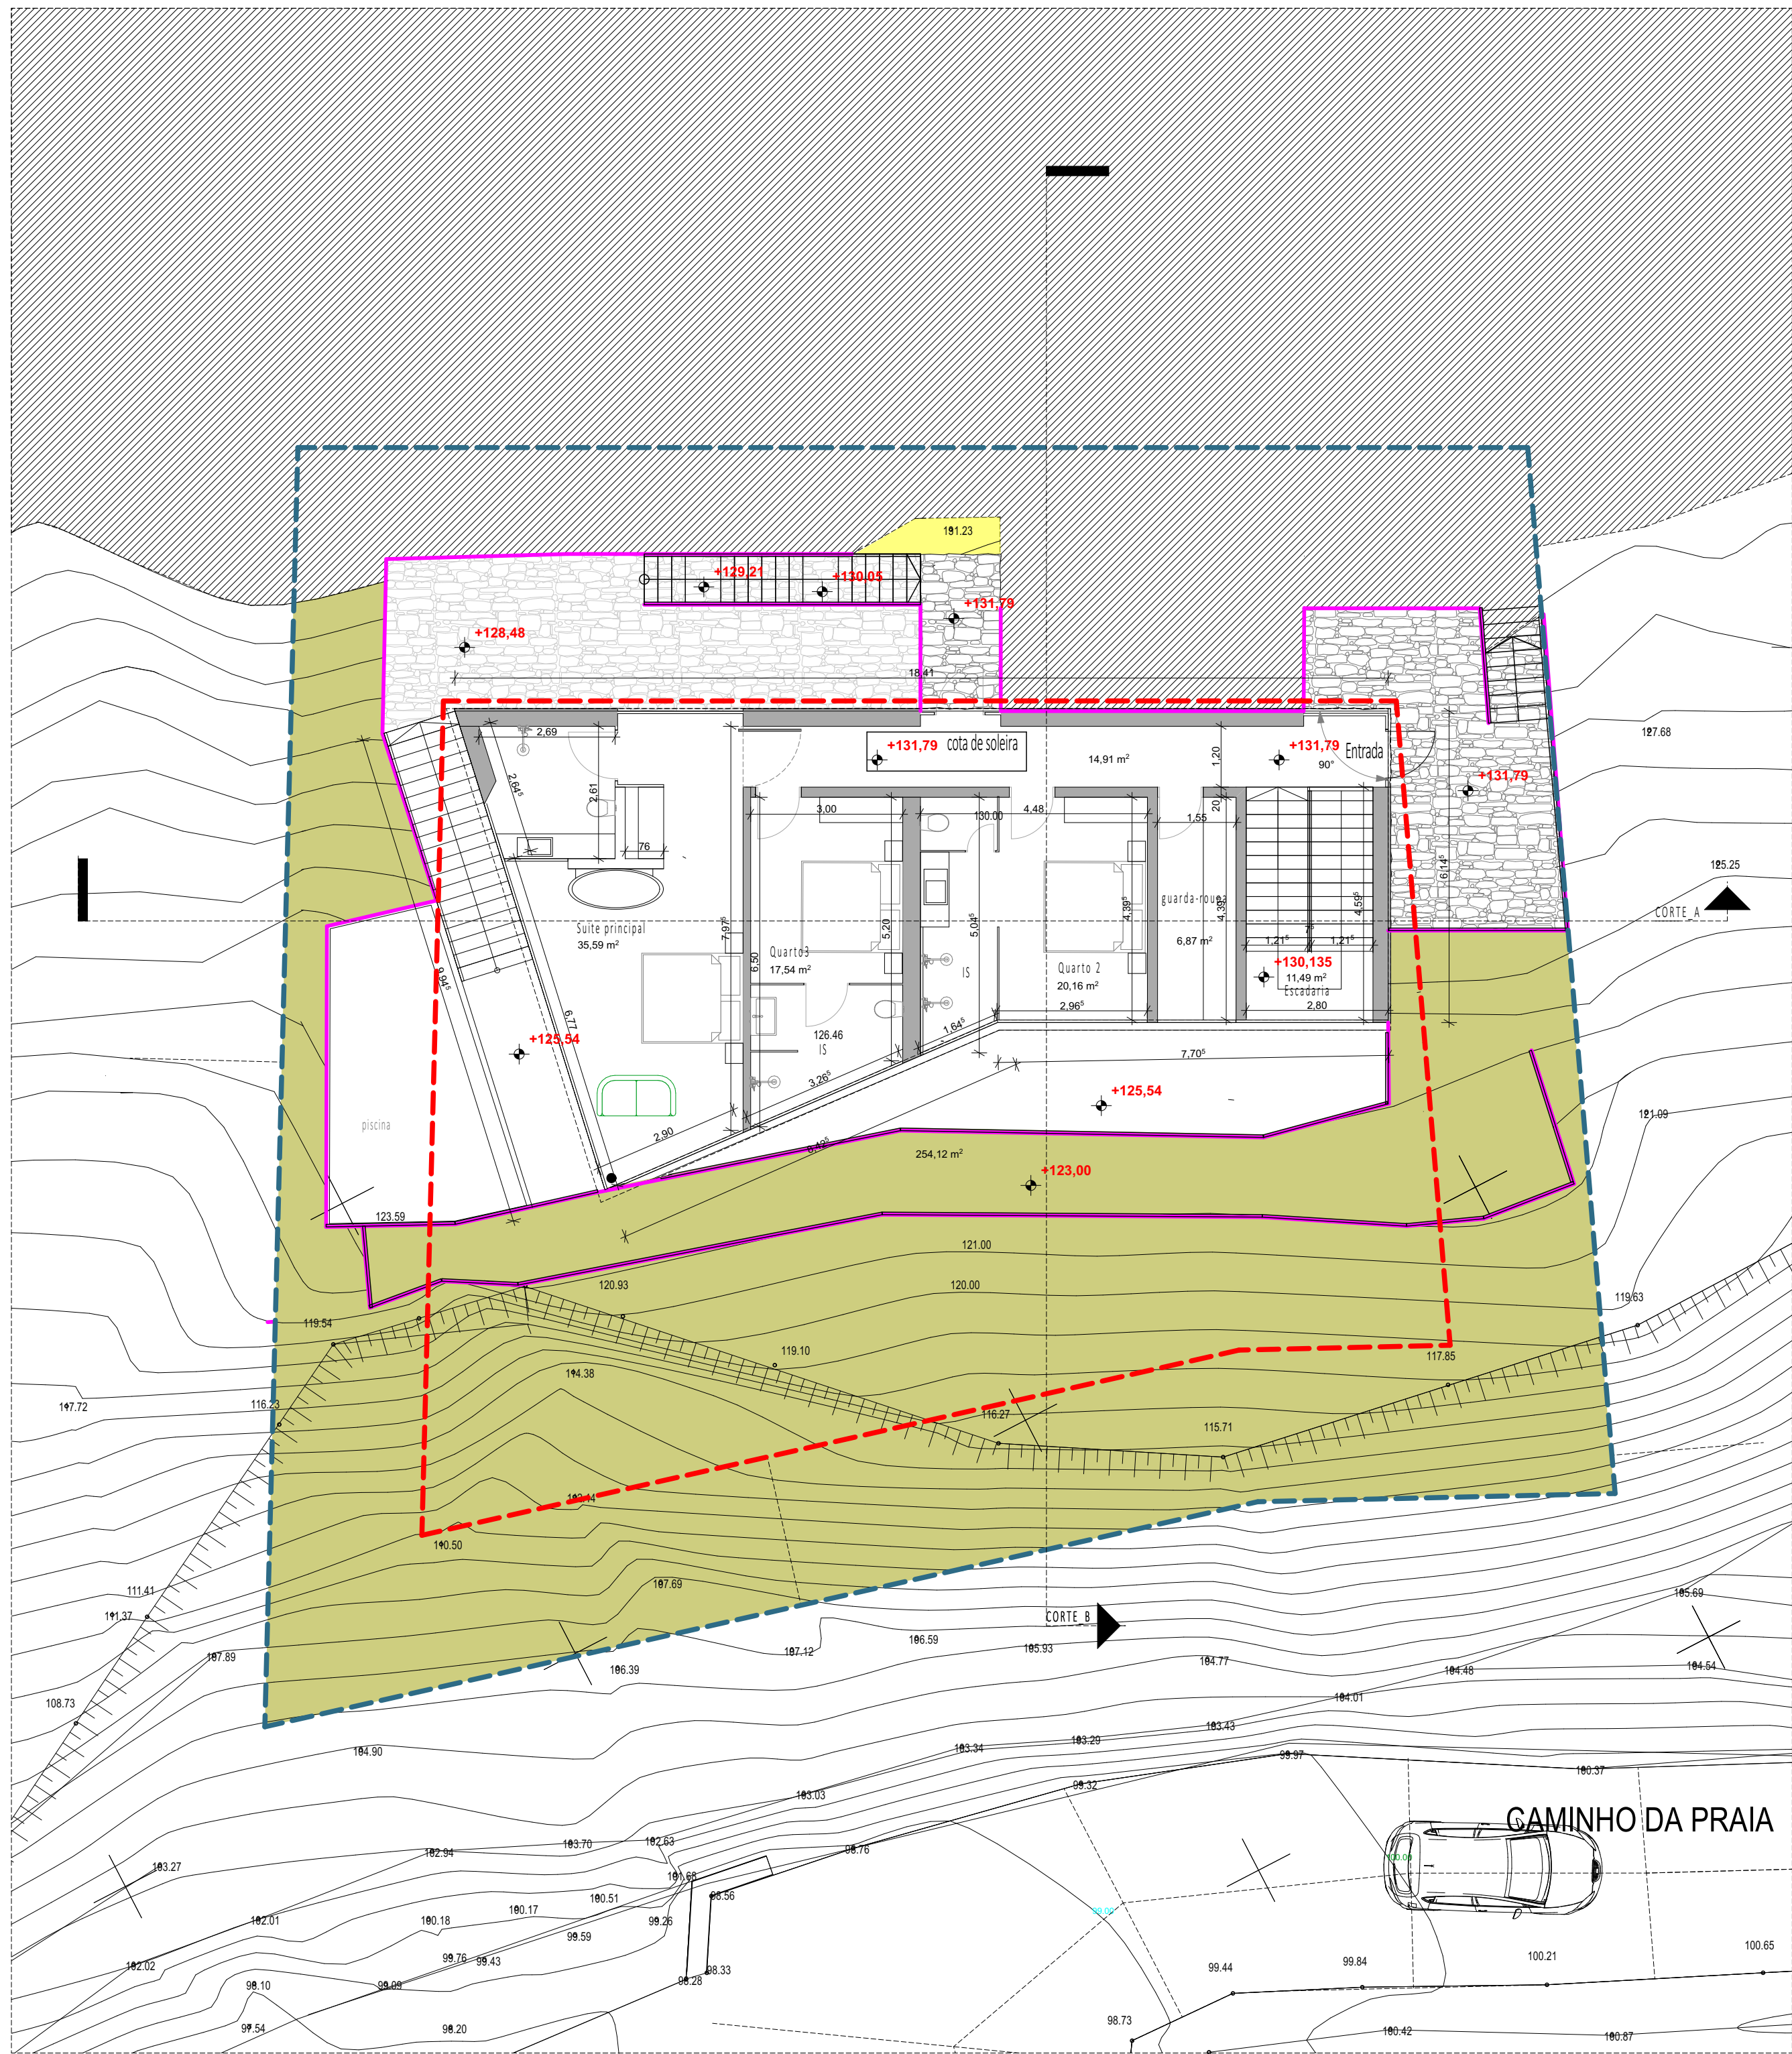

mancha de área bruta contabilizada:
área bruta do piso: 122,80 m²

Cotas de pavimento do proposto +21,00
muro de contenção
Limite do terreno 571,00 m²
Afastamentos
Eixo da via
cotas do levantamento 102.49

Bruno Camacho
arquiteto

arquiteto
bruno camacho lobo
965 453 432
lobo.bruno@gmail.com

Rubrica:


abril,
2024

OSEIATAS LDA
Moradia Unifamiliar
Riberia Brava, Tabua

REQUERENTE:
PROJETO:
LOCALIZAÇÃO:

Escala:
1:100



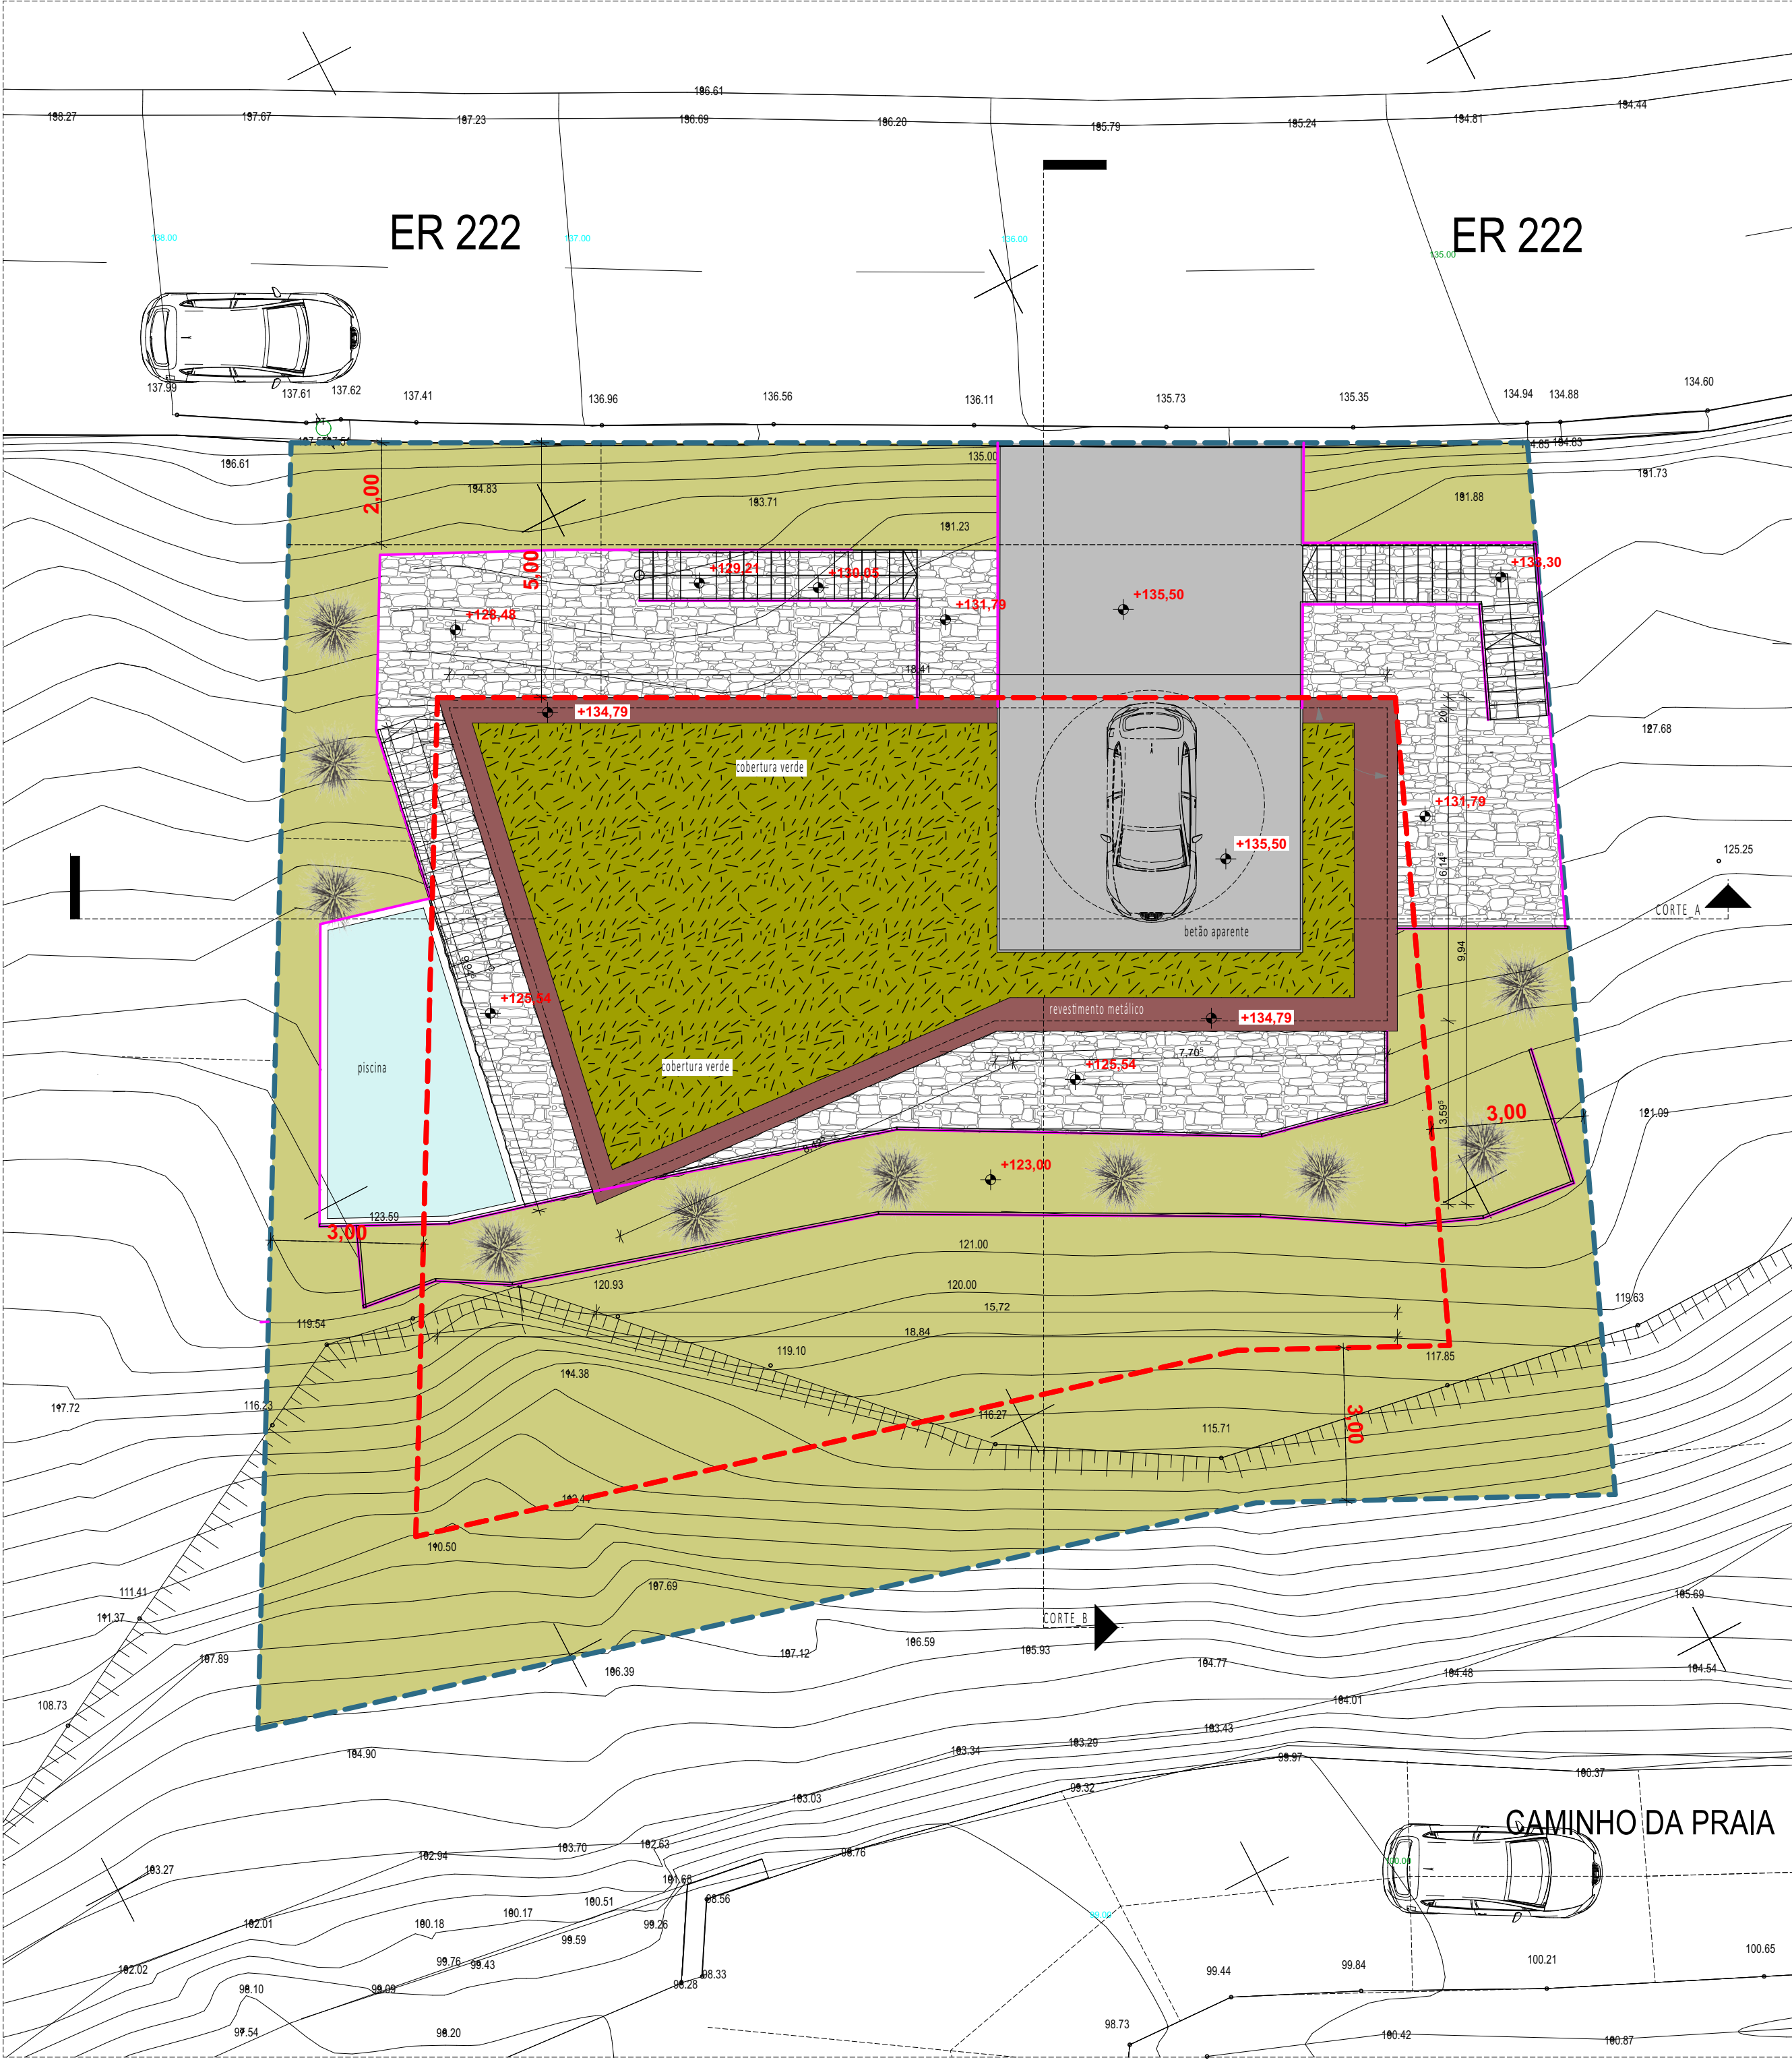

- Cotas de pavimento do proposto +21,00
- muro de contenção
- Limite do terreno 571,00 m²
- Afastamentos
- Eixo da via
- cotas do levantamento 102.49

arquitecto
bruno camacho lobo
966 453 432
lobo.bruno@gmail.com

Rubrica:

abril,
2024

REQUERENTE: OSEIATAS LDA
PROJECTO: Moradia Unifamiliar
LOCALIZAÇÃO: Riberia Brava, Tabua