
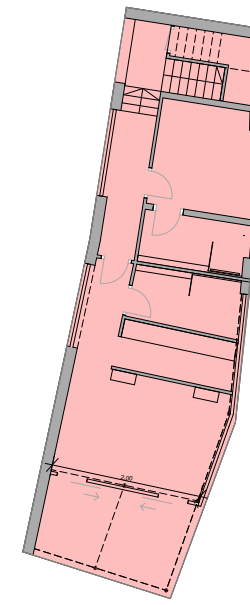



ER 222

ER 222

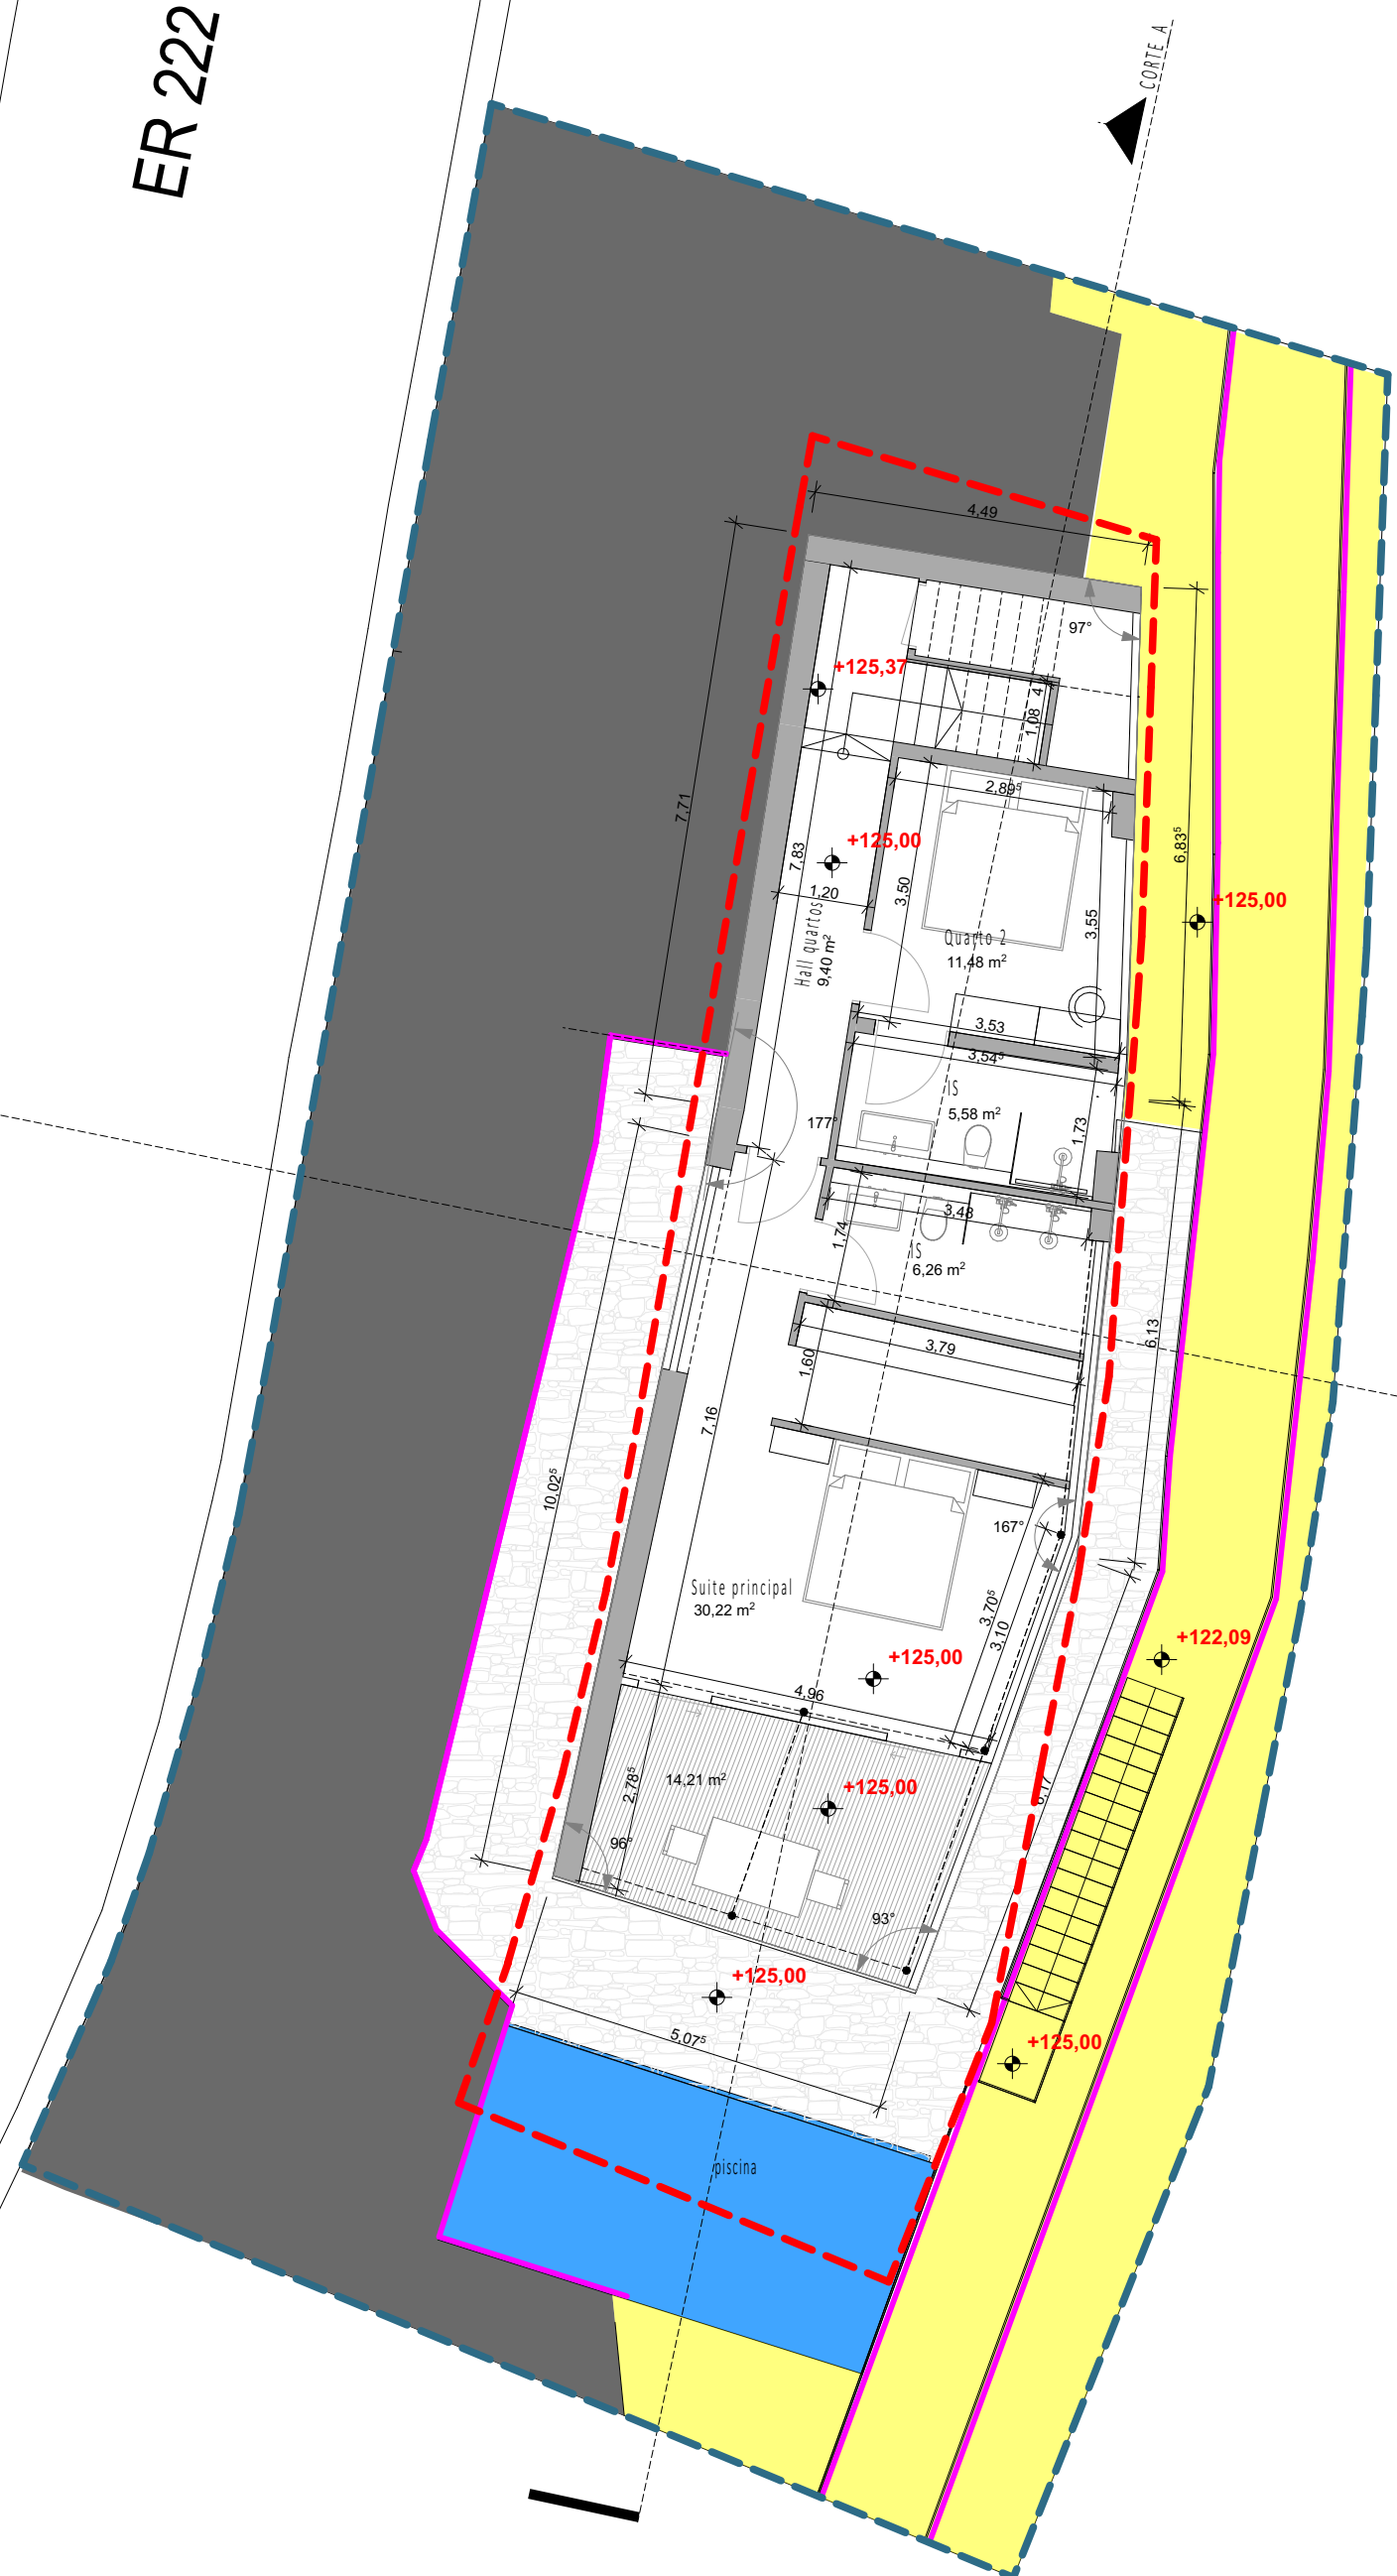

área bruta do piso: 99,23 m²
mancha de área bruta contabilizada: 99,23 m²

- Cotas de pavimento do proposto
- +21,00
 - muro de contenção
 - Limite do terreno 400,00 m²
 - Afastamentos
 - Eixo da via
 - cotas do levantamento 102,49

arquitecto
bruno canacho lobo
966 453 432
lobo.bruno@gmail.com

Rubrica:

abril,
2024

REQUERENTE: OSEIATAS LDA
PROJECTO: Moradia Unifamiliar
LOCALIZAÇÃO: Ribeira Brava, Tabua



Escala: 1:100




ER 222

ER 222

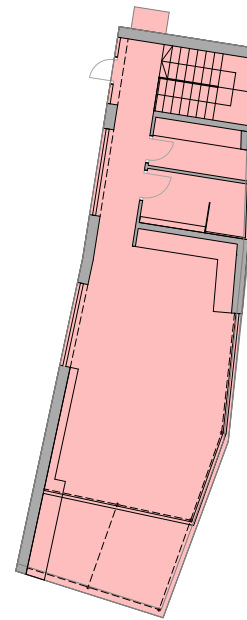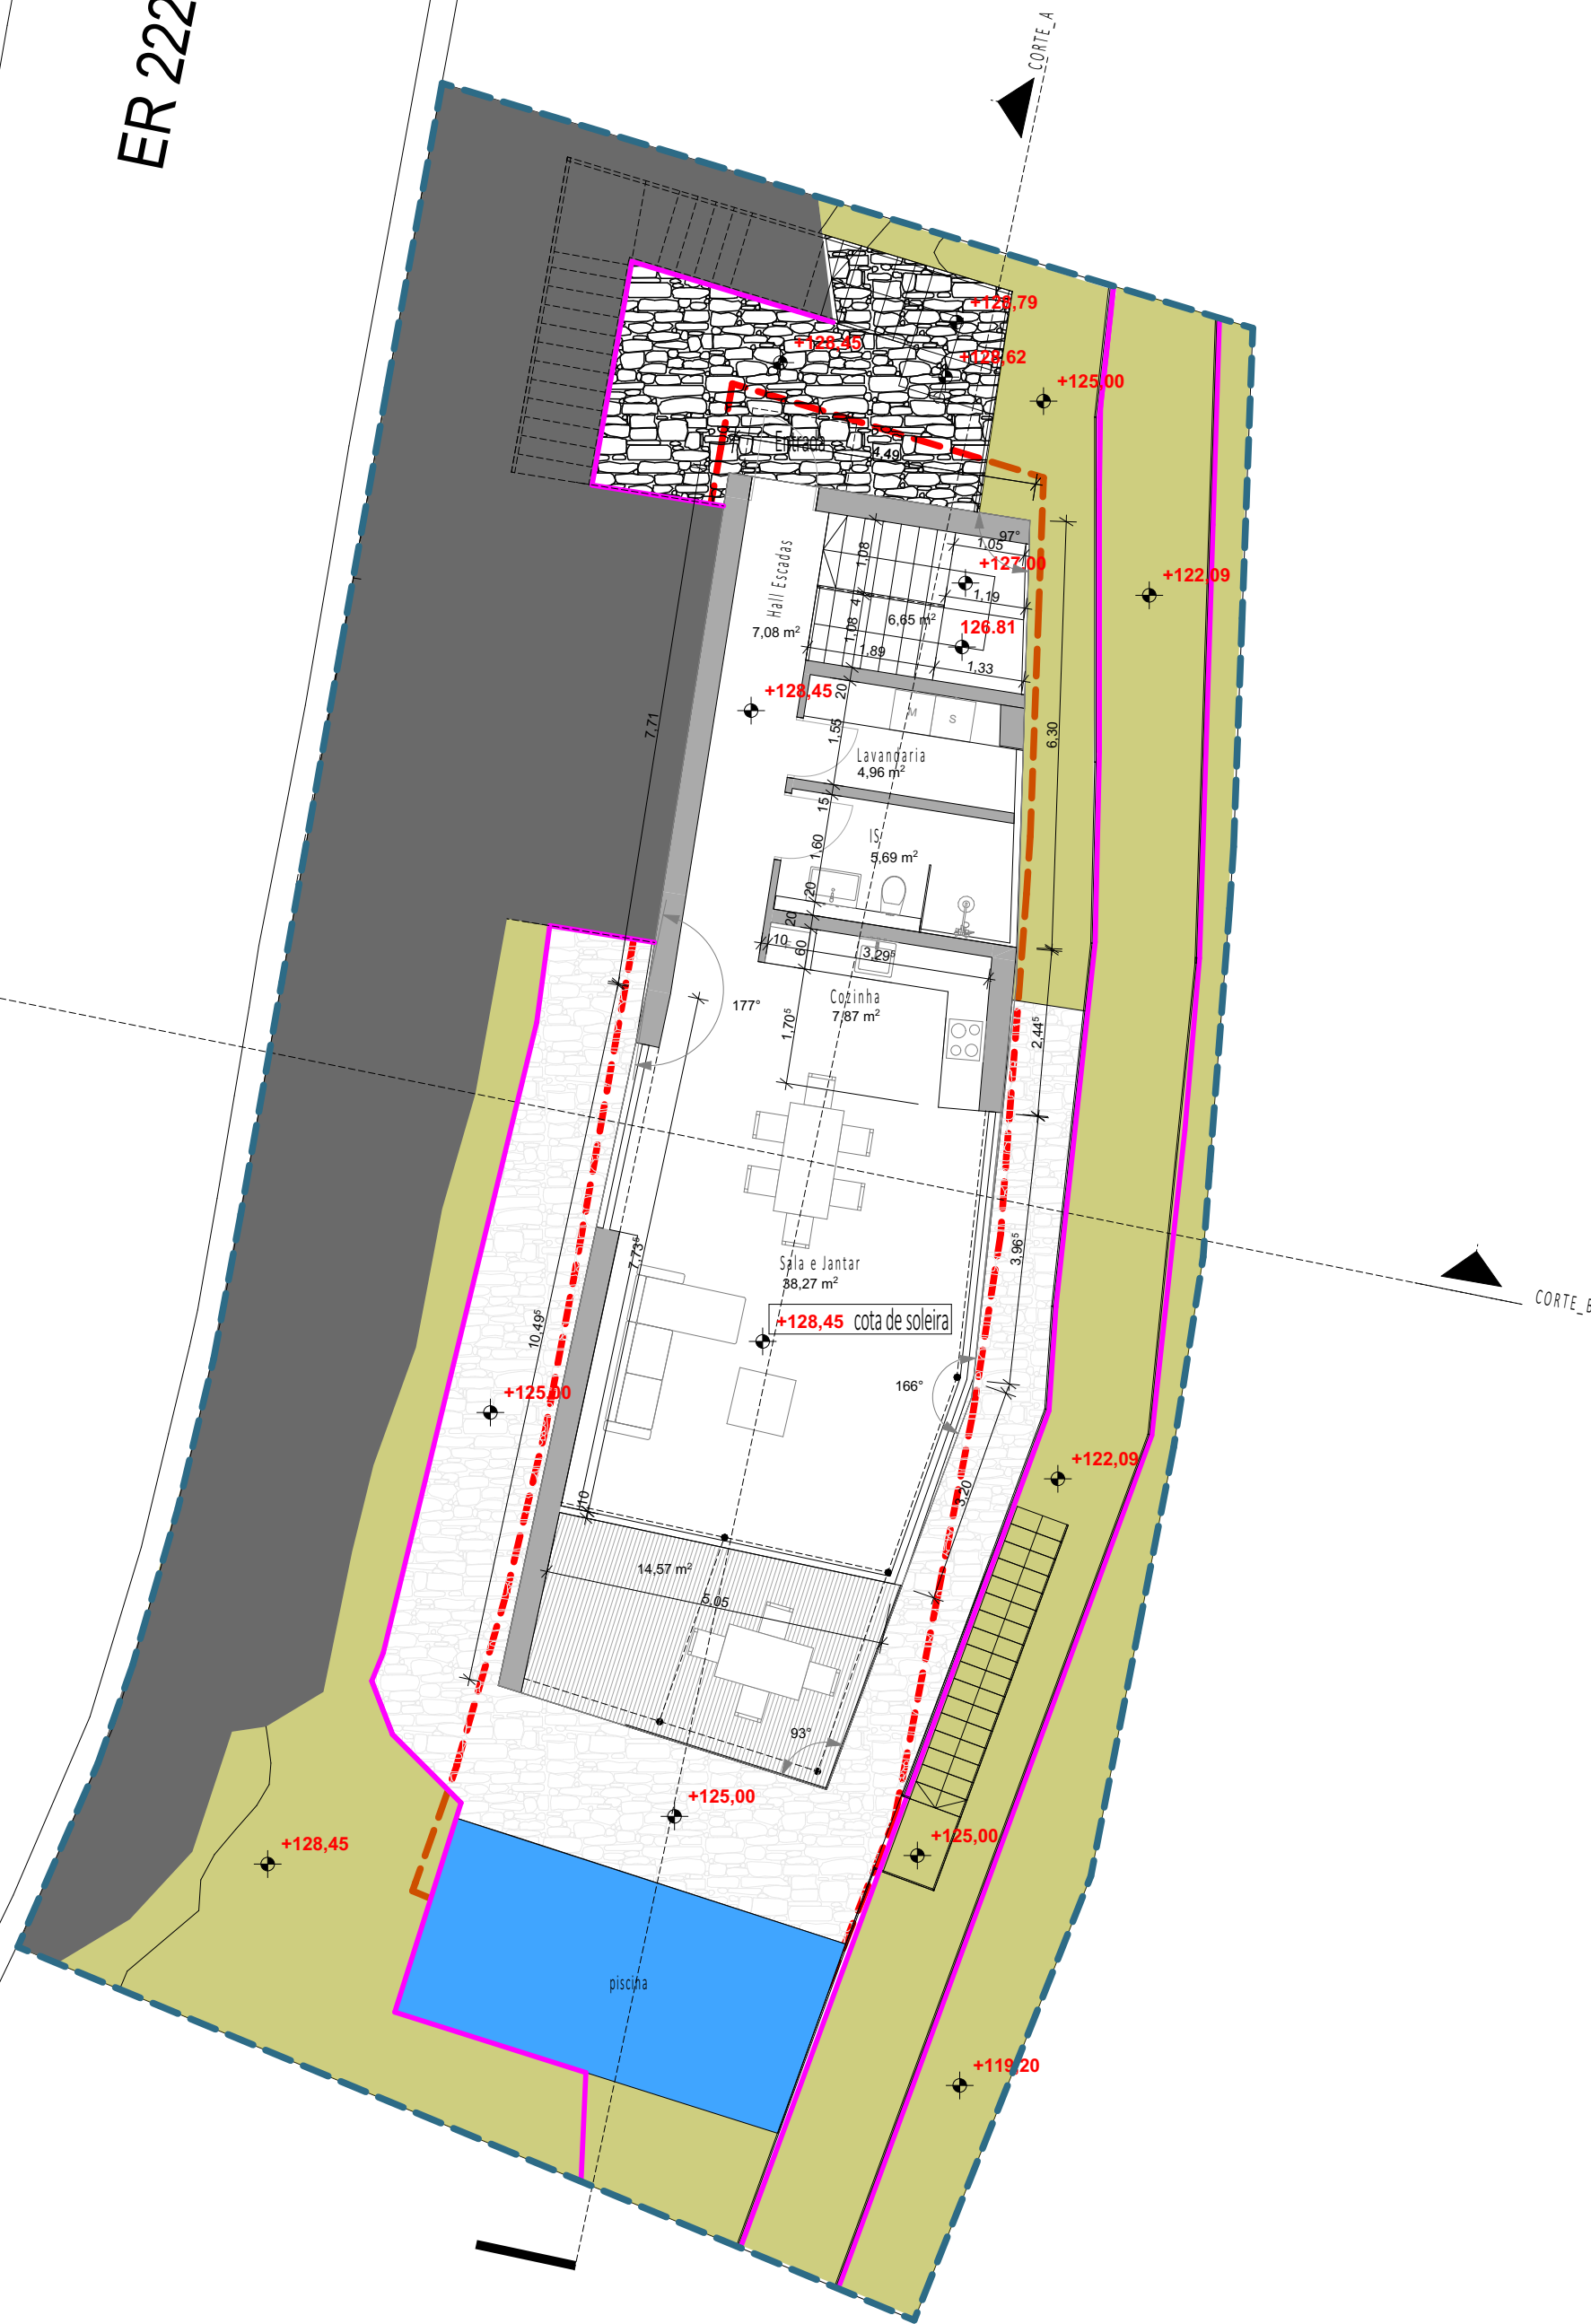

área bruta do piso: 100,73 m²
mancha de área bruta contabilizada: 100,73 m²

Cotas de pavimento do proposto +21.00
muro de contenção —
Limite do terreno 400,00 m² ---
Afastamentos ---
Eixo da via ---
cotas do levantamento 102.49



REQUERENTE: OSEIATAS LDA
PROJECTO: Moradia Unifamiliar
LOCALIZAÇÃO: Ribeira Brava, Tabua

Escala: 1:100

abril,
2024


arquitecto
bruno camacho lobo
966 453 432
lobo.bruno@gmail.com

Rubrica:



ER 222

ER 222

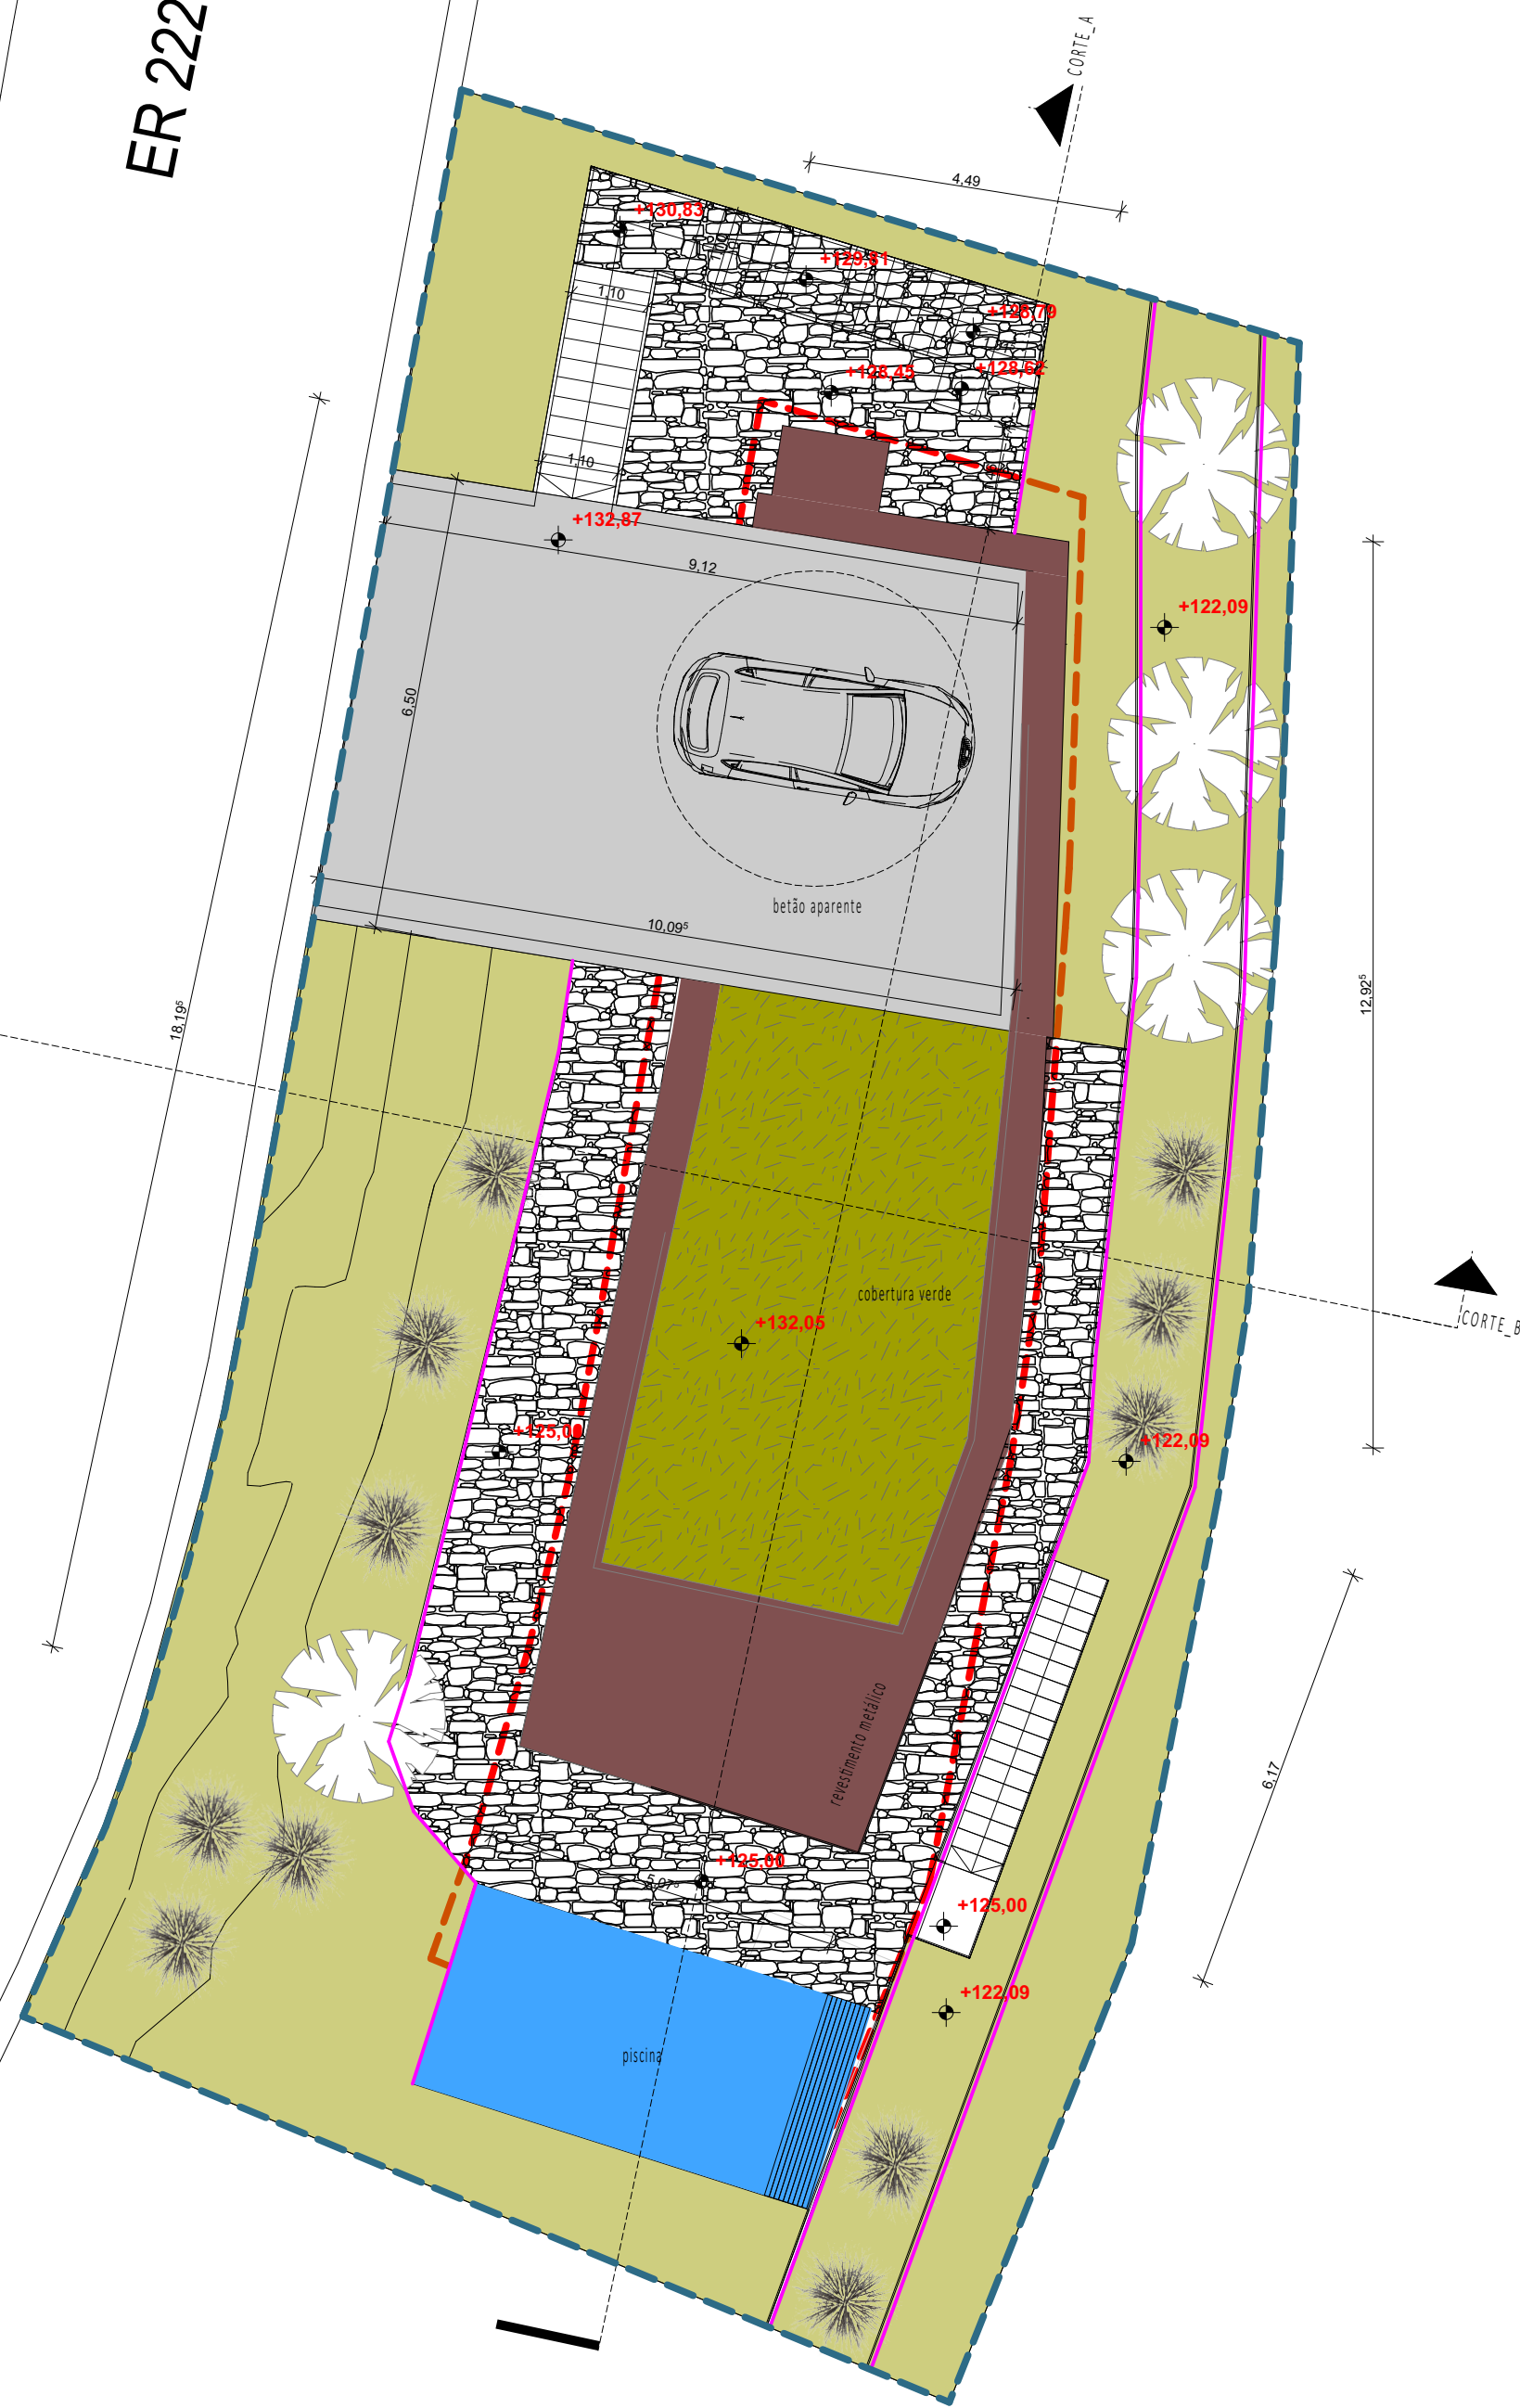

- Cotas de pavimento do proposto
- +21.00
- muro de contenção
- Limite do terreno 400,00 m²
- Afastamentos
- Eixo da via
- cotas do levantamento 102.49

arquitecto
bruno camacho lobo
986 453 432
lobo.bruno@gmail.com

Rubrica:

abril,
2024

REQUERENTE: OSEIATAS LDA
PROJETO: Moradia Unifamiliar
LOCALIZAÇÃO: Ribeira Brava, Tabua

Escala:
1:100

