


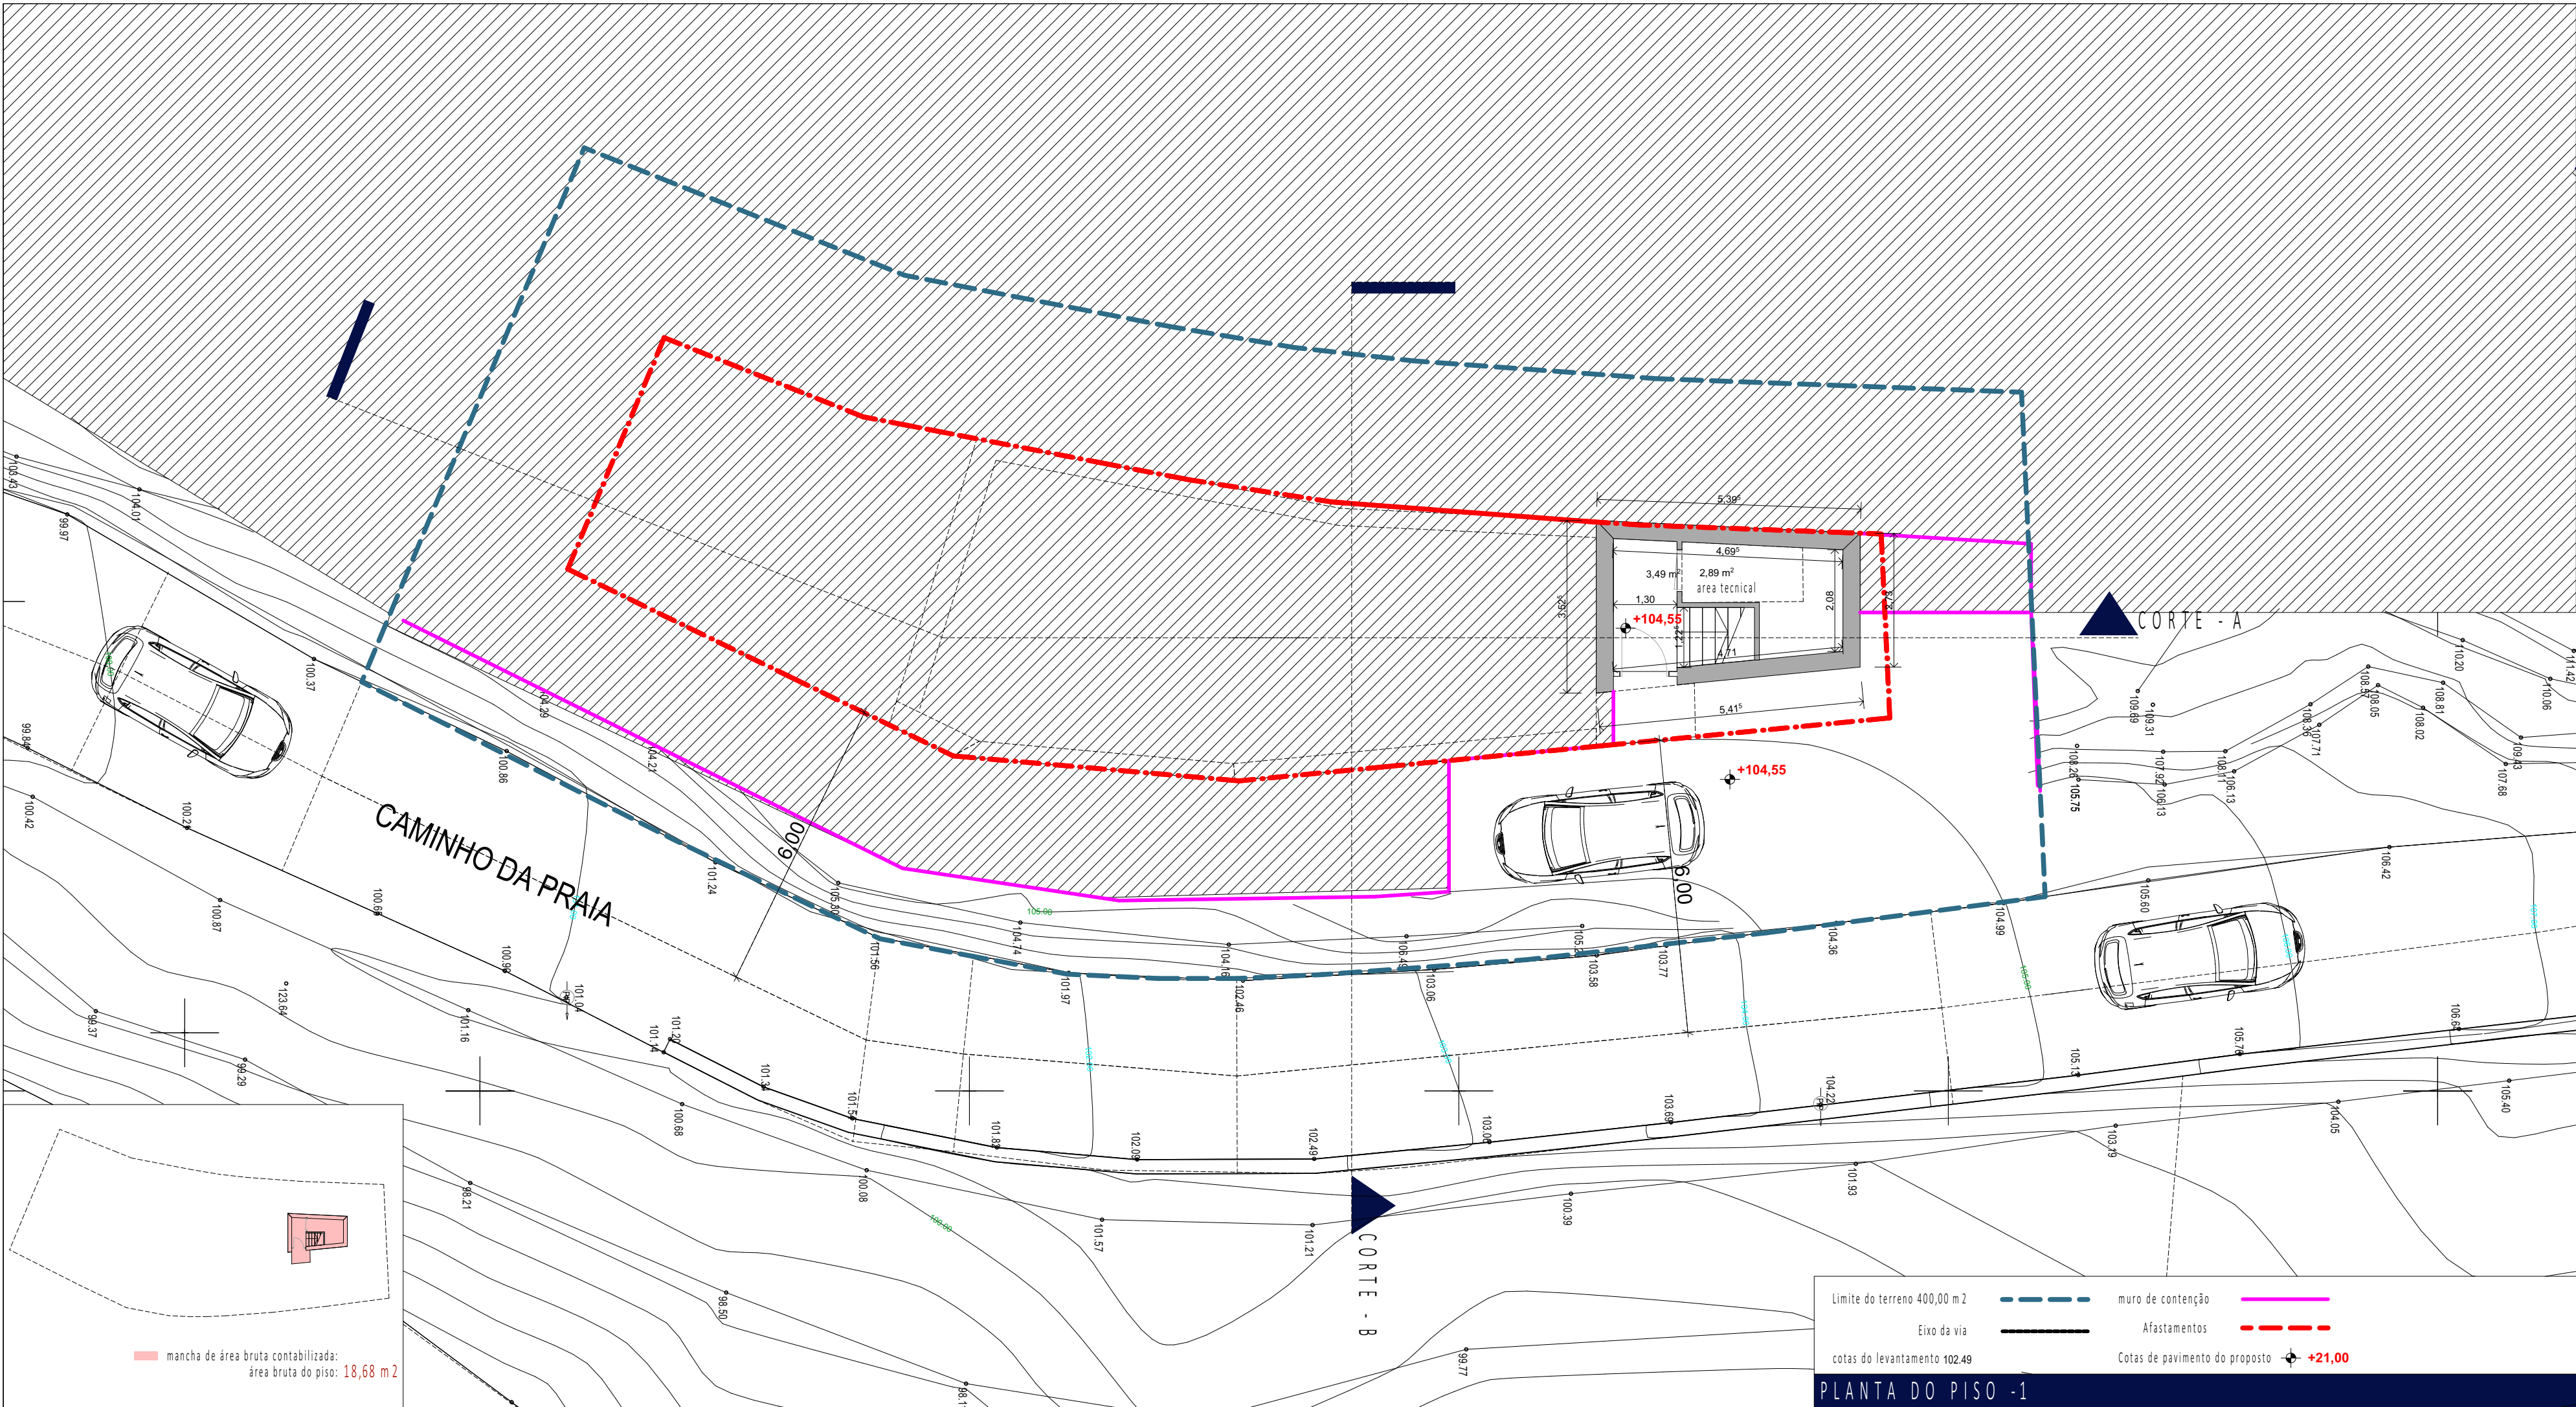

mancha de área bruta contabilizada:
área bruta do piso: 18,68 m²

- | | | |
|---|-----------------------------|---------------------------------------|
| Limite do terreno 400,00 m ² | — — — — — muro de contenção | — — — — — |
| Eixo da via | — — — — — Afastamentos | — — — — — |
| cotas do levantamento 102.49 | | Cotas de pavimento do proposto +21,00 |

PLANTA DO PISO - 1

Bruno Camacho Lobo
arquitecto


bruno camacho lobo
966 453 432
lobo.bruno@gmail.com

Rubrica:

abril,
2024

REQUERENTE: OSEIATAS LDA
PROJECTO: Moradia Unifamiliar
LOCALIZAÇÃO: Ribeira Brava, Tabua



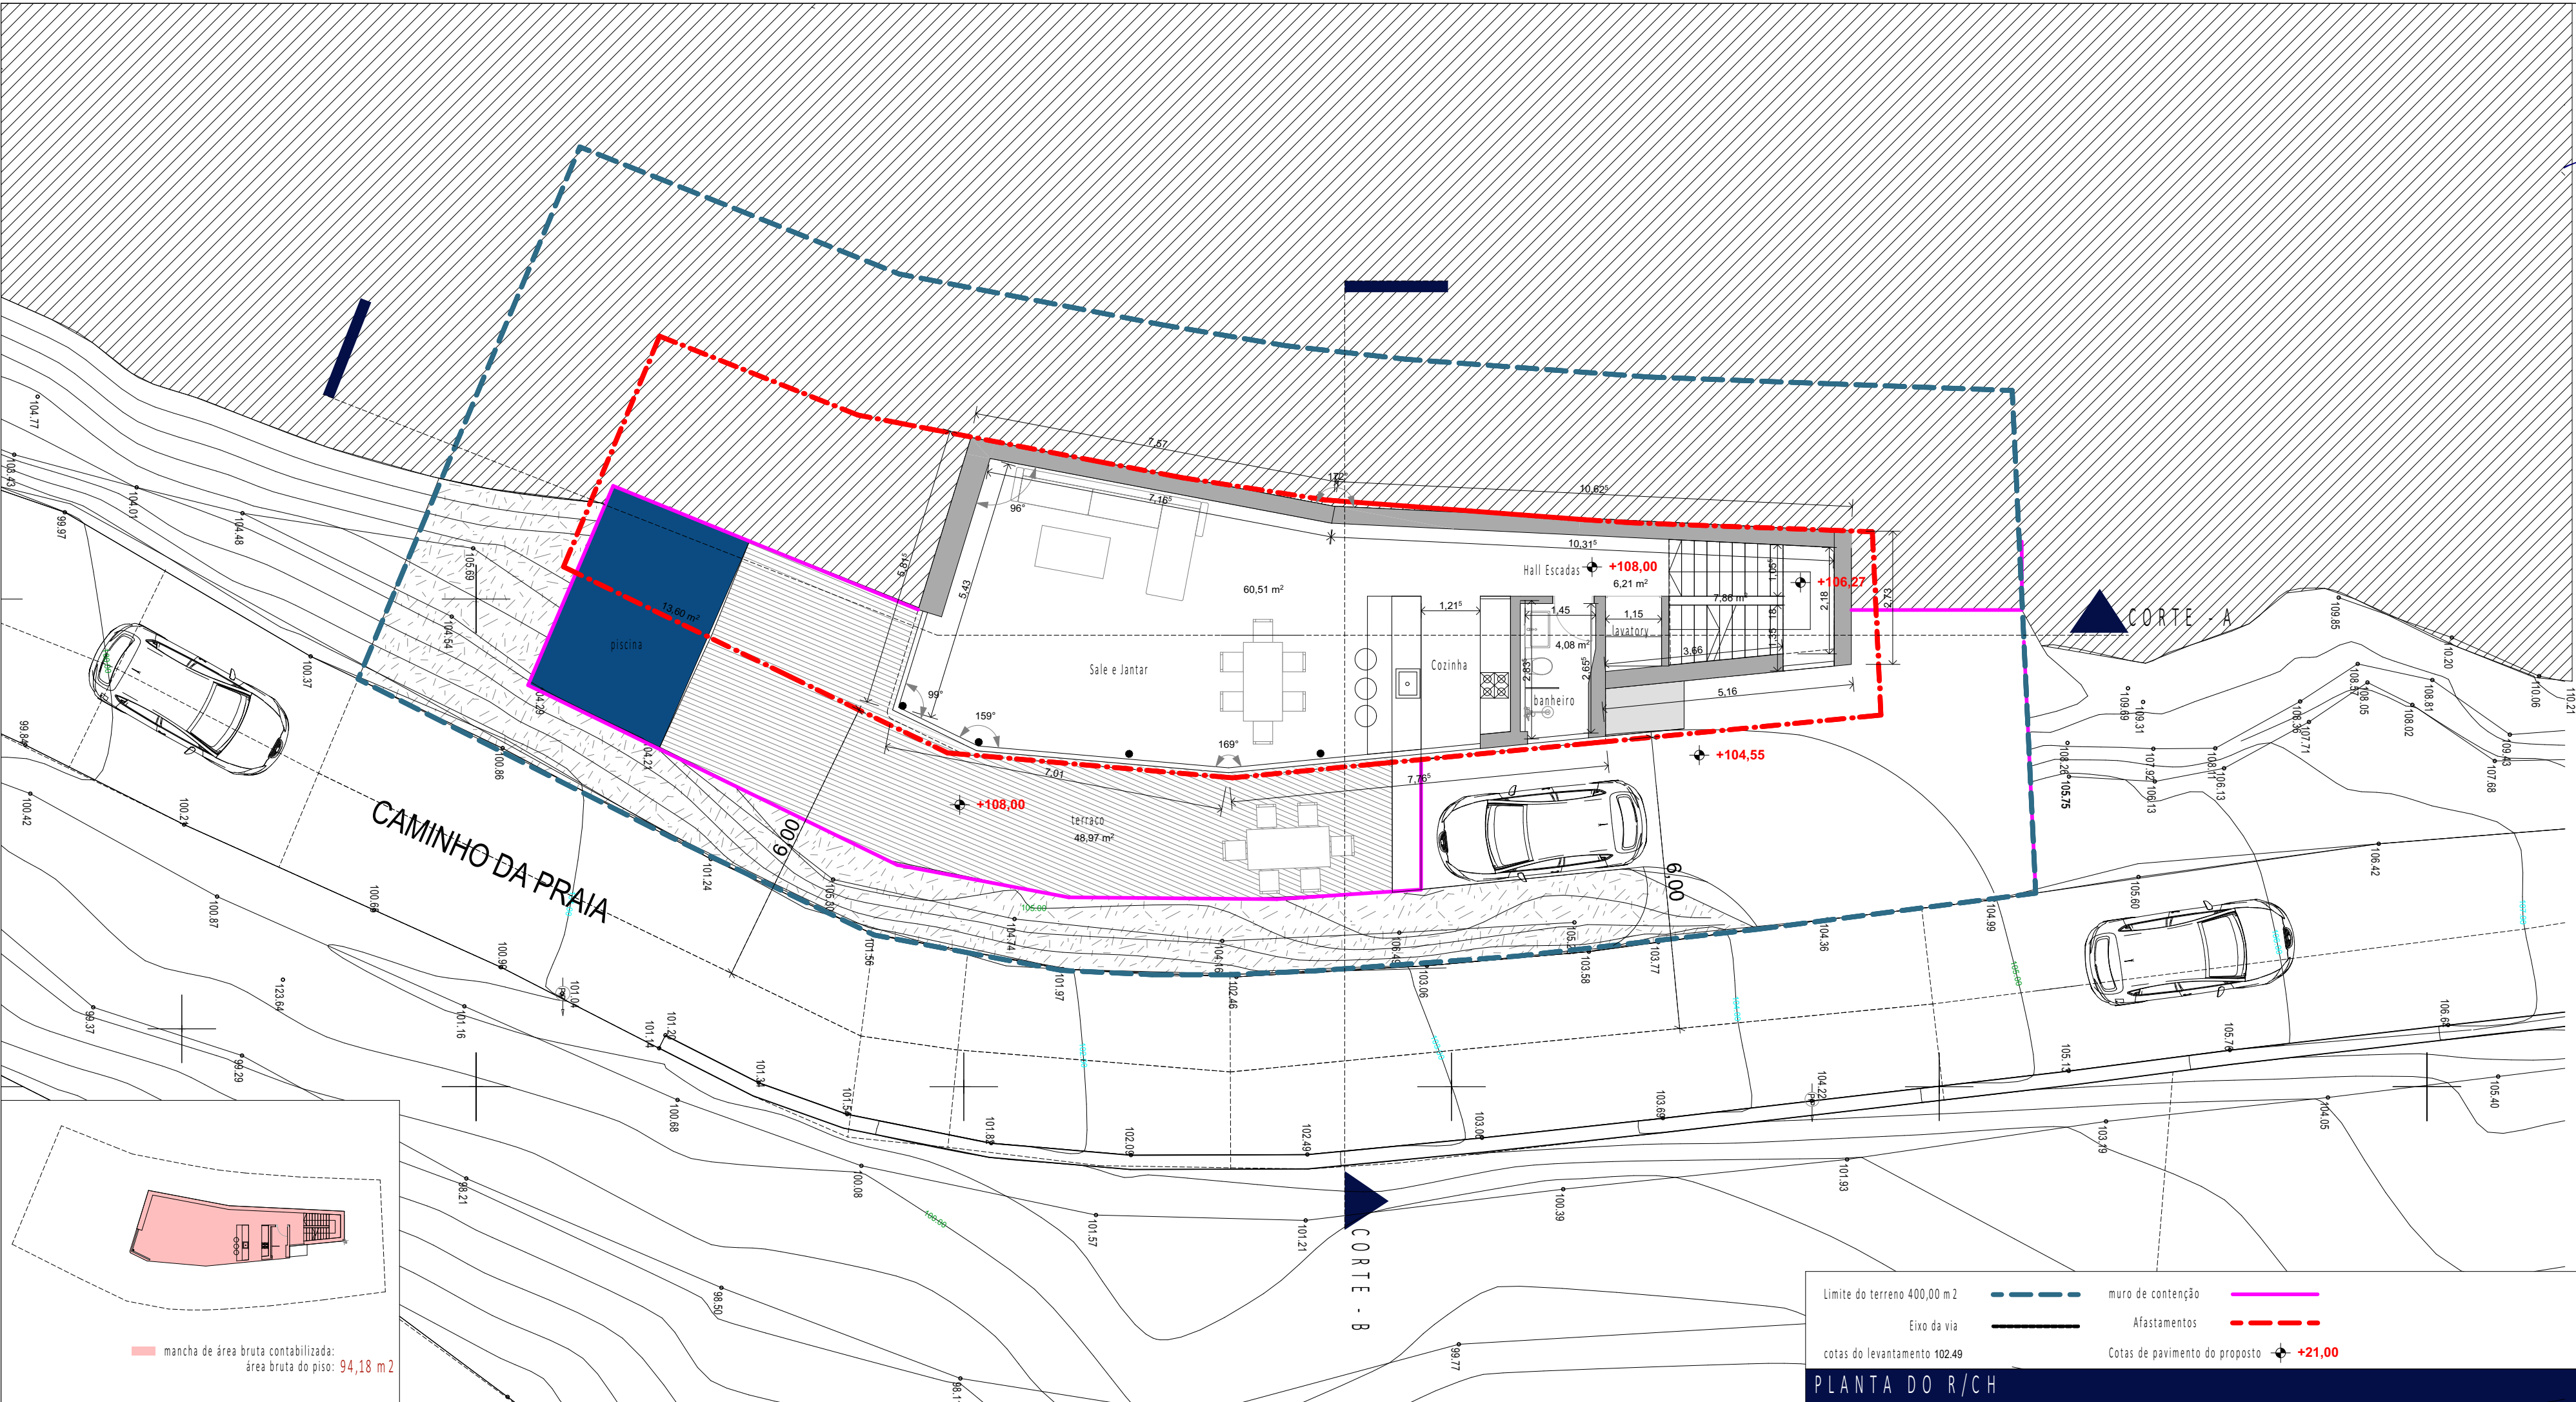

Bruno Camacho Lobo
arquiteto



bruno camacho lobo
966 453 432
lobo.bruno@gmail.com

Rubrica:

abril,
2024

REQUERENTE: OSEIATAS LDA
PROJETO: Moradia Unifamiliar
LOCALIZAÇÃO: Riberia Brava, Tabua



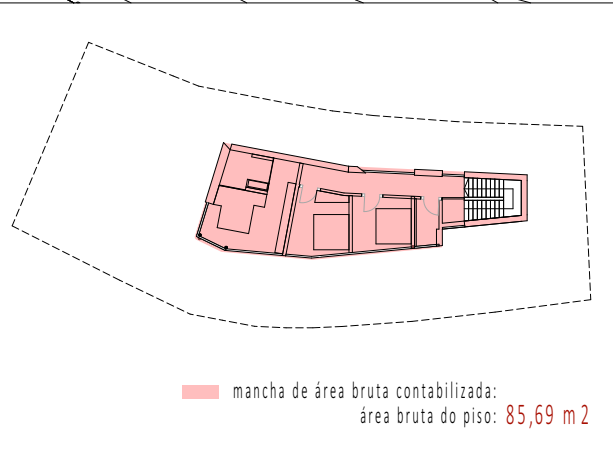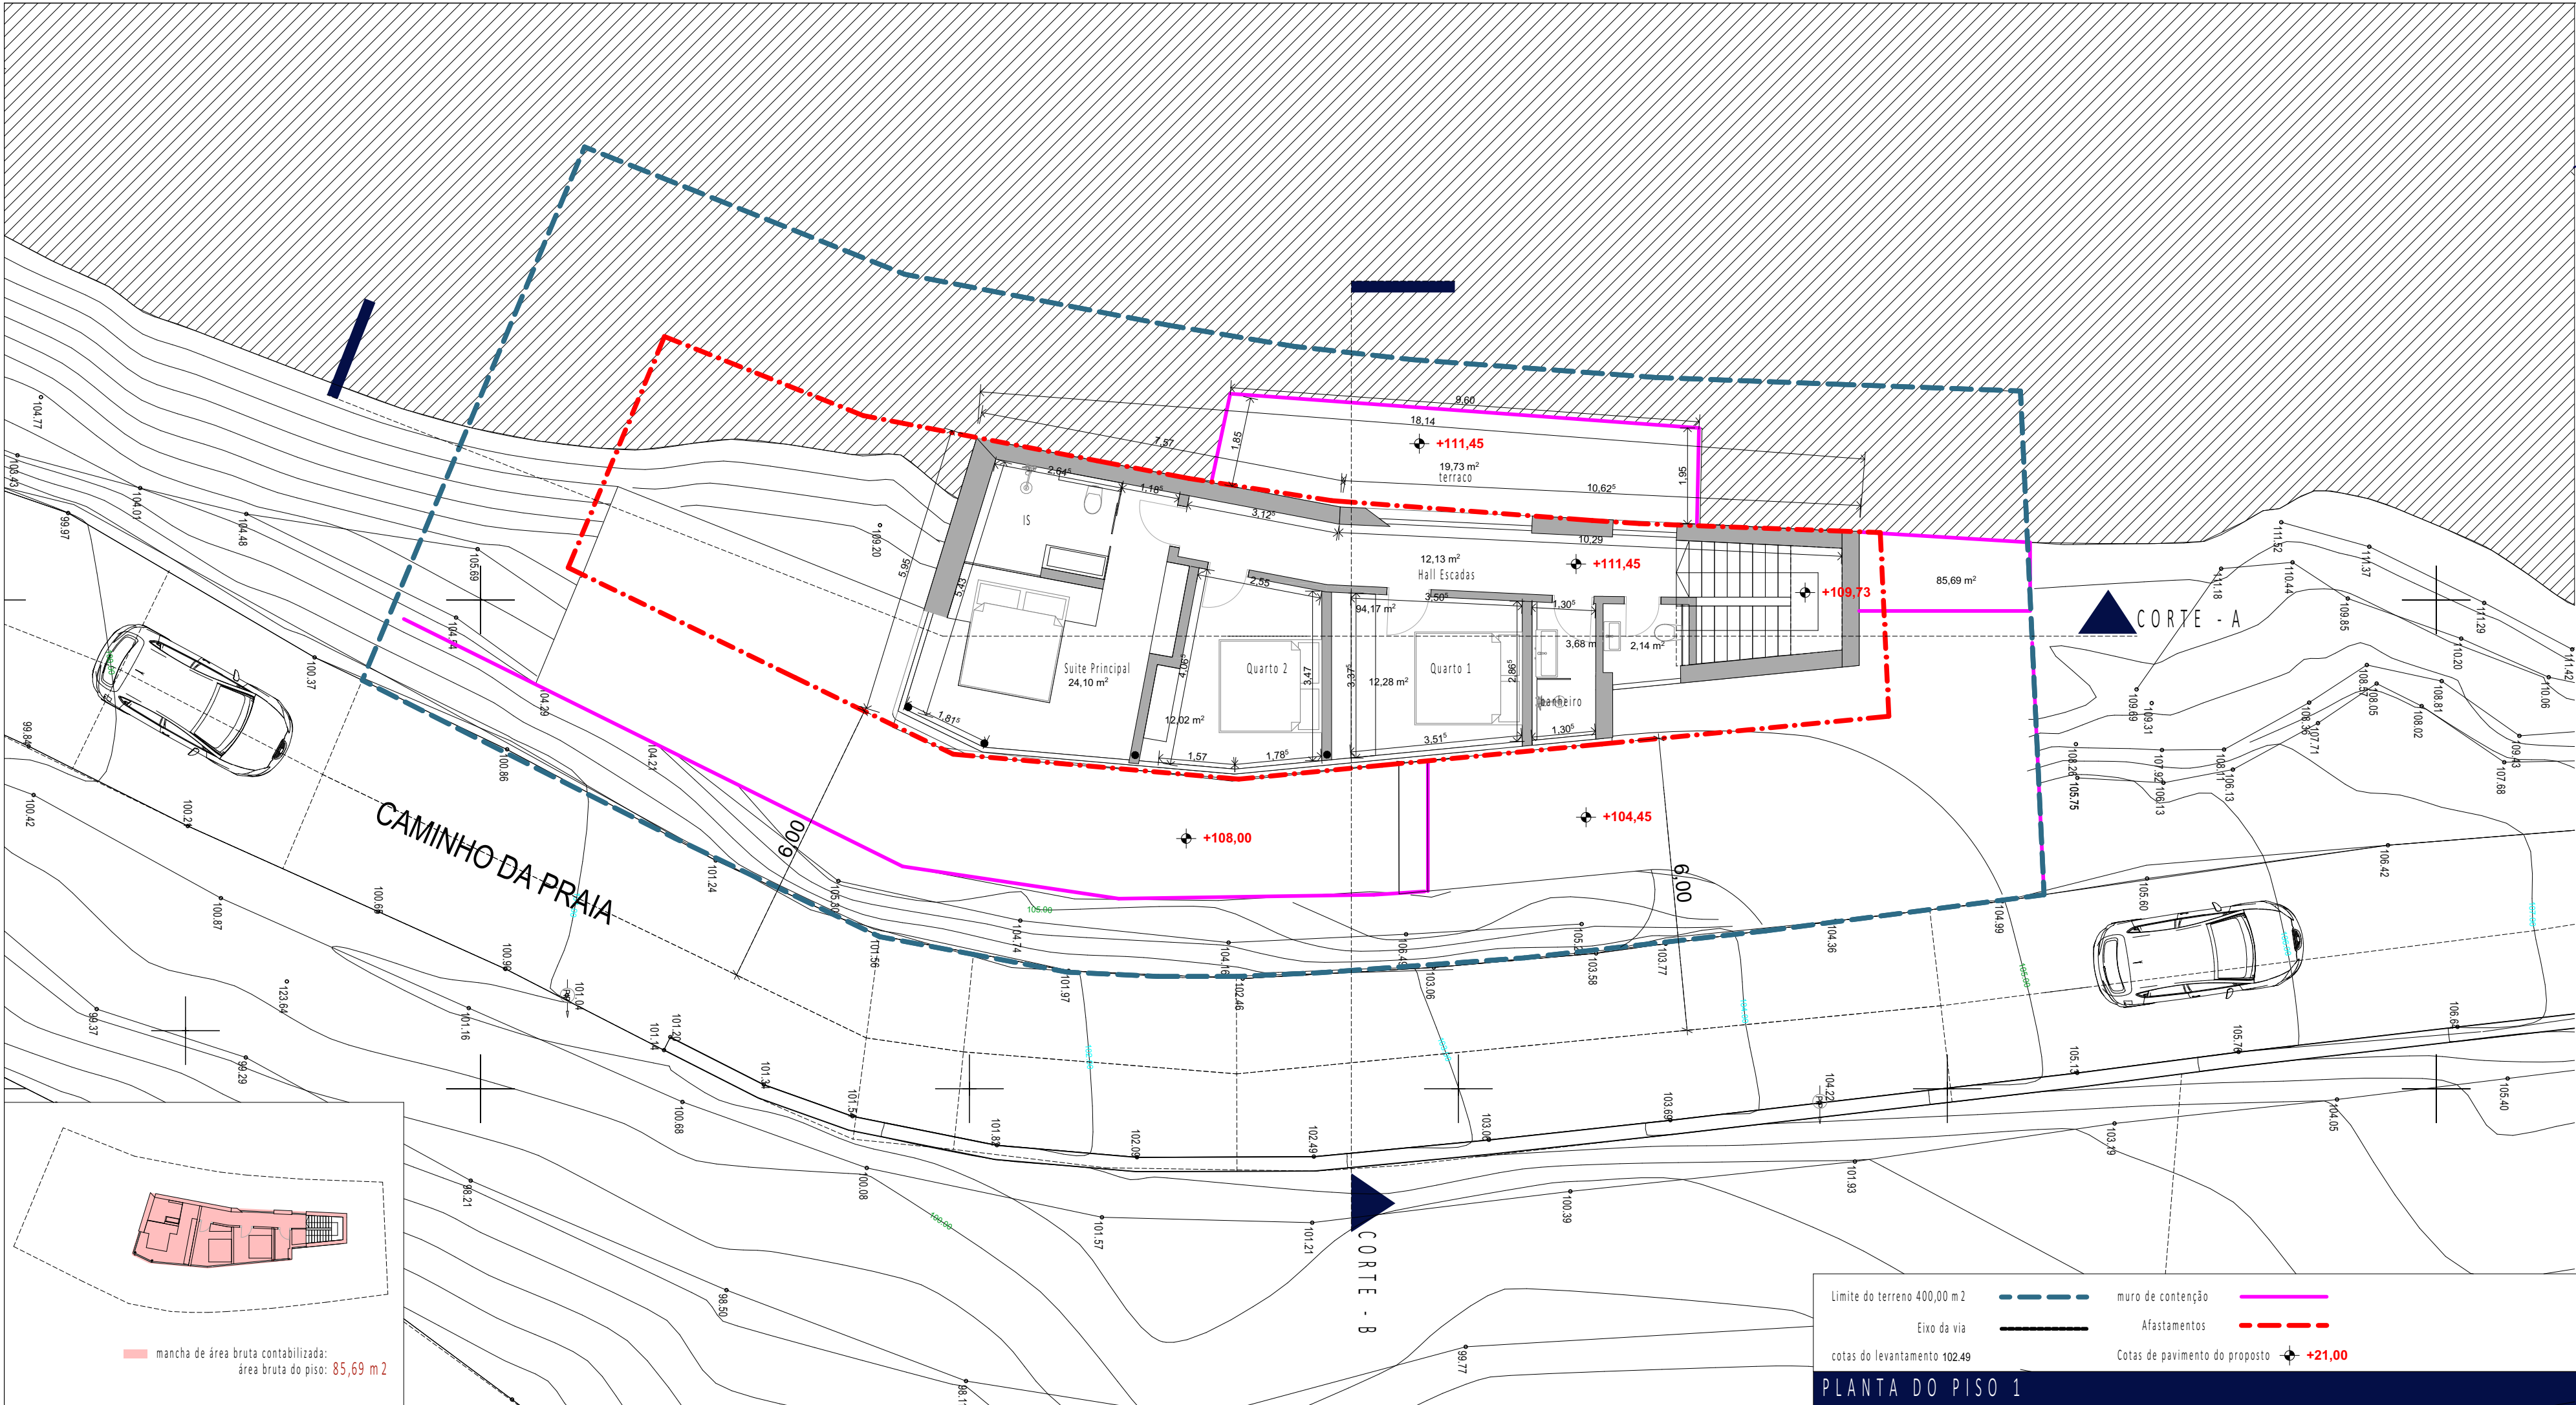

mancha de área bruta contabilizada:
área bruta do piso: 85,69 m²

Limite do terreno 400,00 m ²	---	muro de contenção	---
Eixo da via	---	Afastamentos	---
cotas do levantamento 102.49	+	Cotas de pavimento do proposto	+21,00

PLANTA DO PISO 1

arquitecto
bruno camacho lobo
966 453 432
lobo.bruno@gmail.com


Rubrica:


abril,
2024

OSEIATAS LDA
Moradia Unifamiliar
Riberia Brava, Tabua

REQUERENTE:
PROJECTO:
LOCALIZAÇÃO:

Escala:
1:100

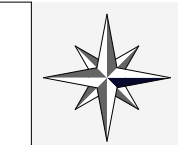

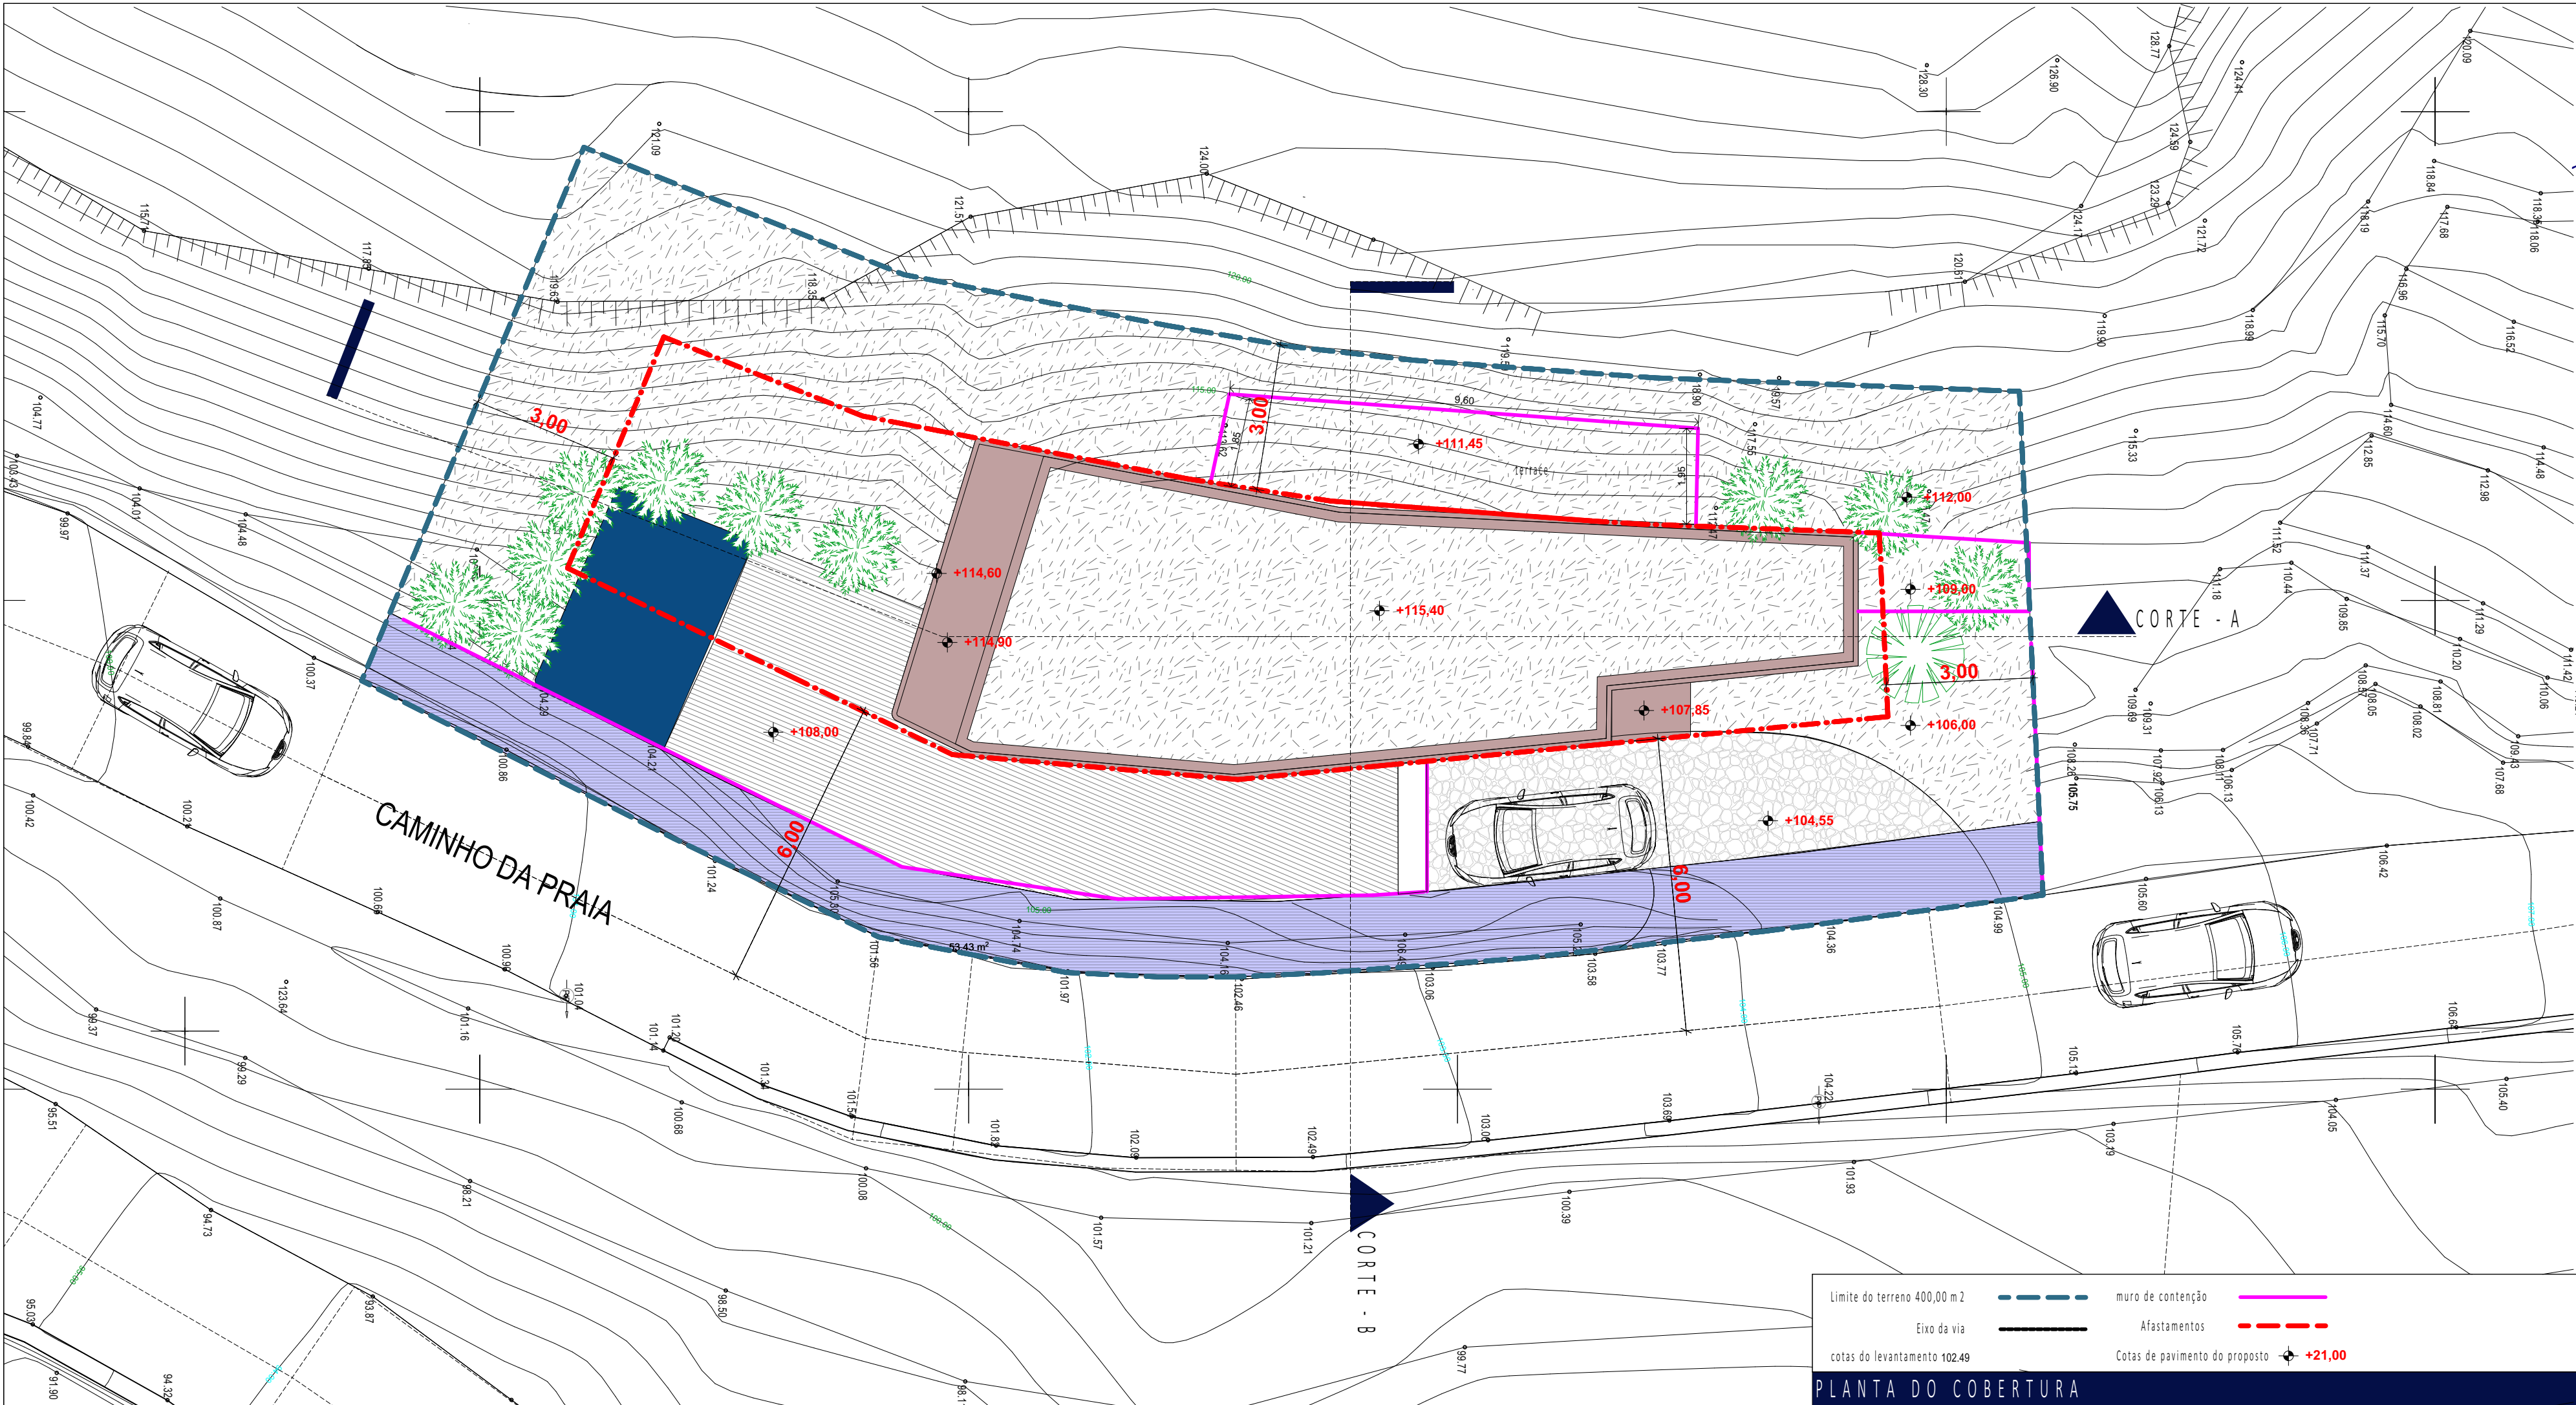

arquitecto
bruno camacho lobo
966 433 432
lobo.bruno@gmail.com

Rubrica:

abril,
2024

REQUERENTE:
PROJECIO:
LOCALIZACAO:

