


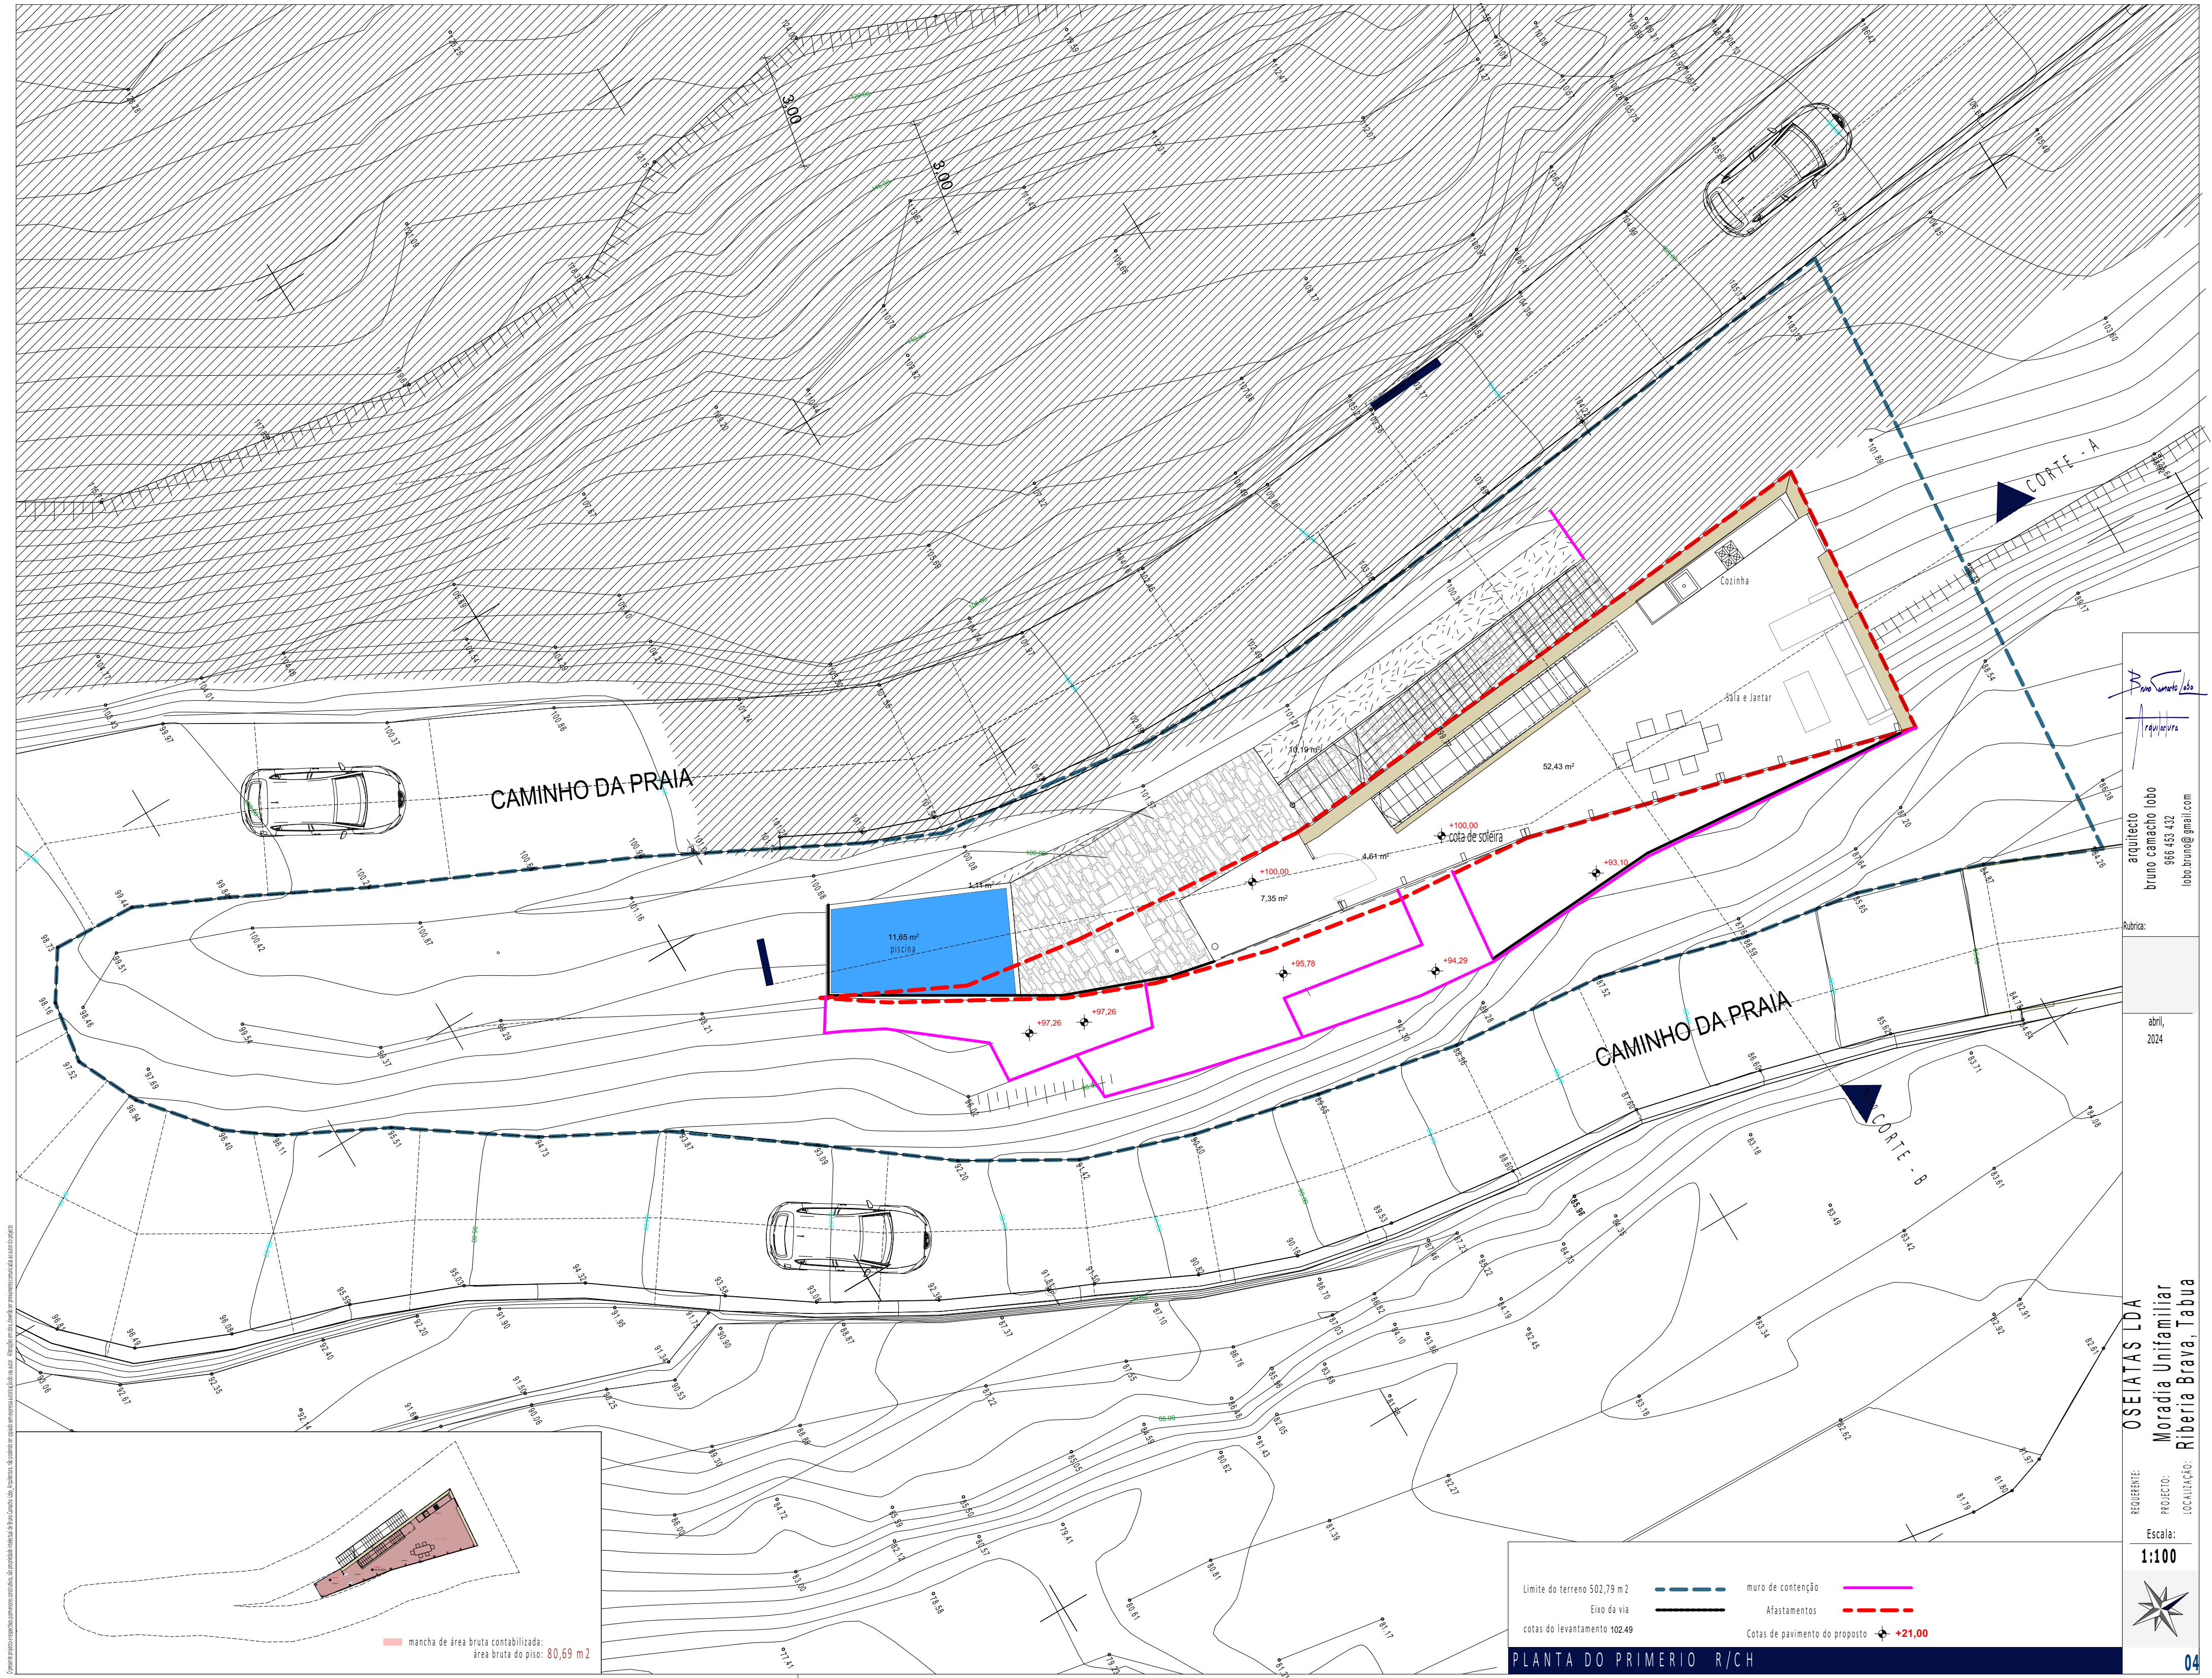

Desenho de projeto executivo para o projeto de arquitetura e urbanismo, elaborado pelo arquiteto Bruno Camacho Lobo, sob a supervisão do arquiteto responsável, o arquiteto Bruno Camacho Lobo. O projeto de arquitetura e urbanismo foi elaborado em conformidade com as normas técnicas vigentes e com as exigências do cliente. O projeto de arquitetura e urbanismo foi elaborado em conformidade com as normas técnicas vigentes e com as exigências do cliente.

mancha de área bruta contabilizada: 80,69 m²
área bruta do piso: 80,69 m²

Limite do terreno 502,79 m²
Eixo da via
cotas do levantamento 102.49
muro de contenção
Afastamentos
Cotas de pavimento do proposto
+21,00


PLANTA DO PRIMERIO R/CH


arquiteto
bruno camacho lobo
966 453 432
lobo.bruno@gmail.com

Rubrica:
abril,
2024

REQUERENTE:
PROJETO:
LOCALIZAÇÃO:

Escala:
1:100

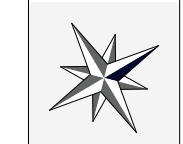

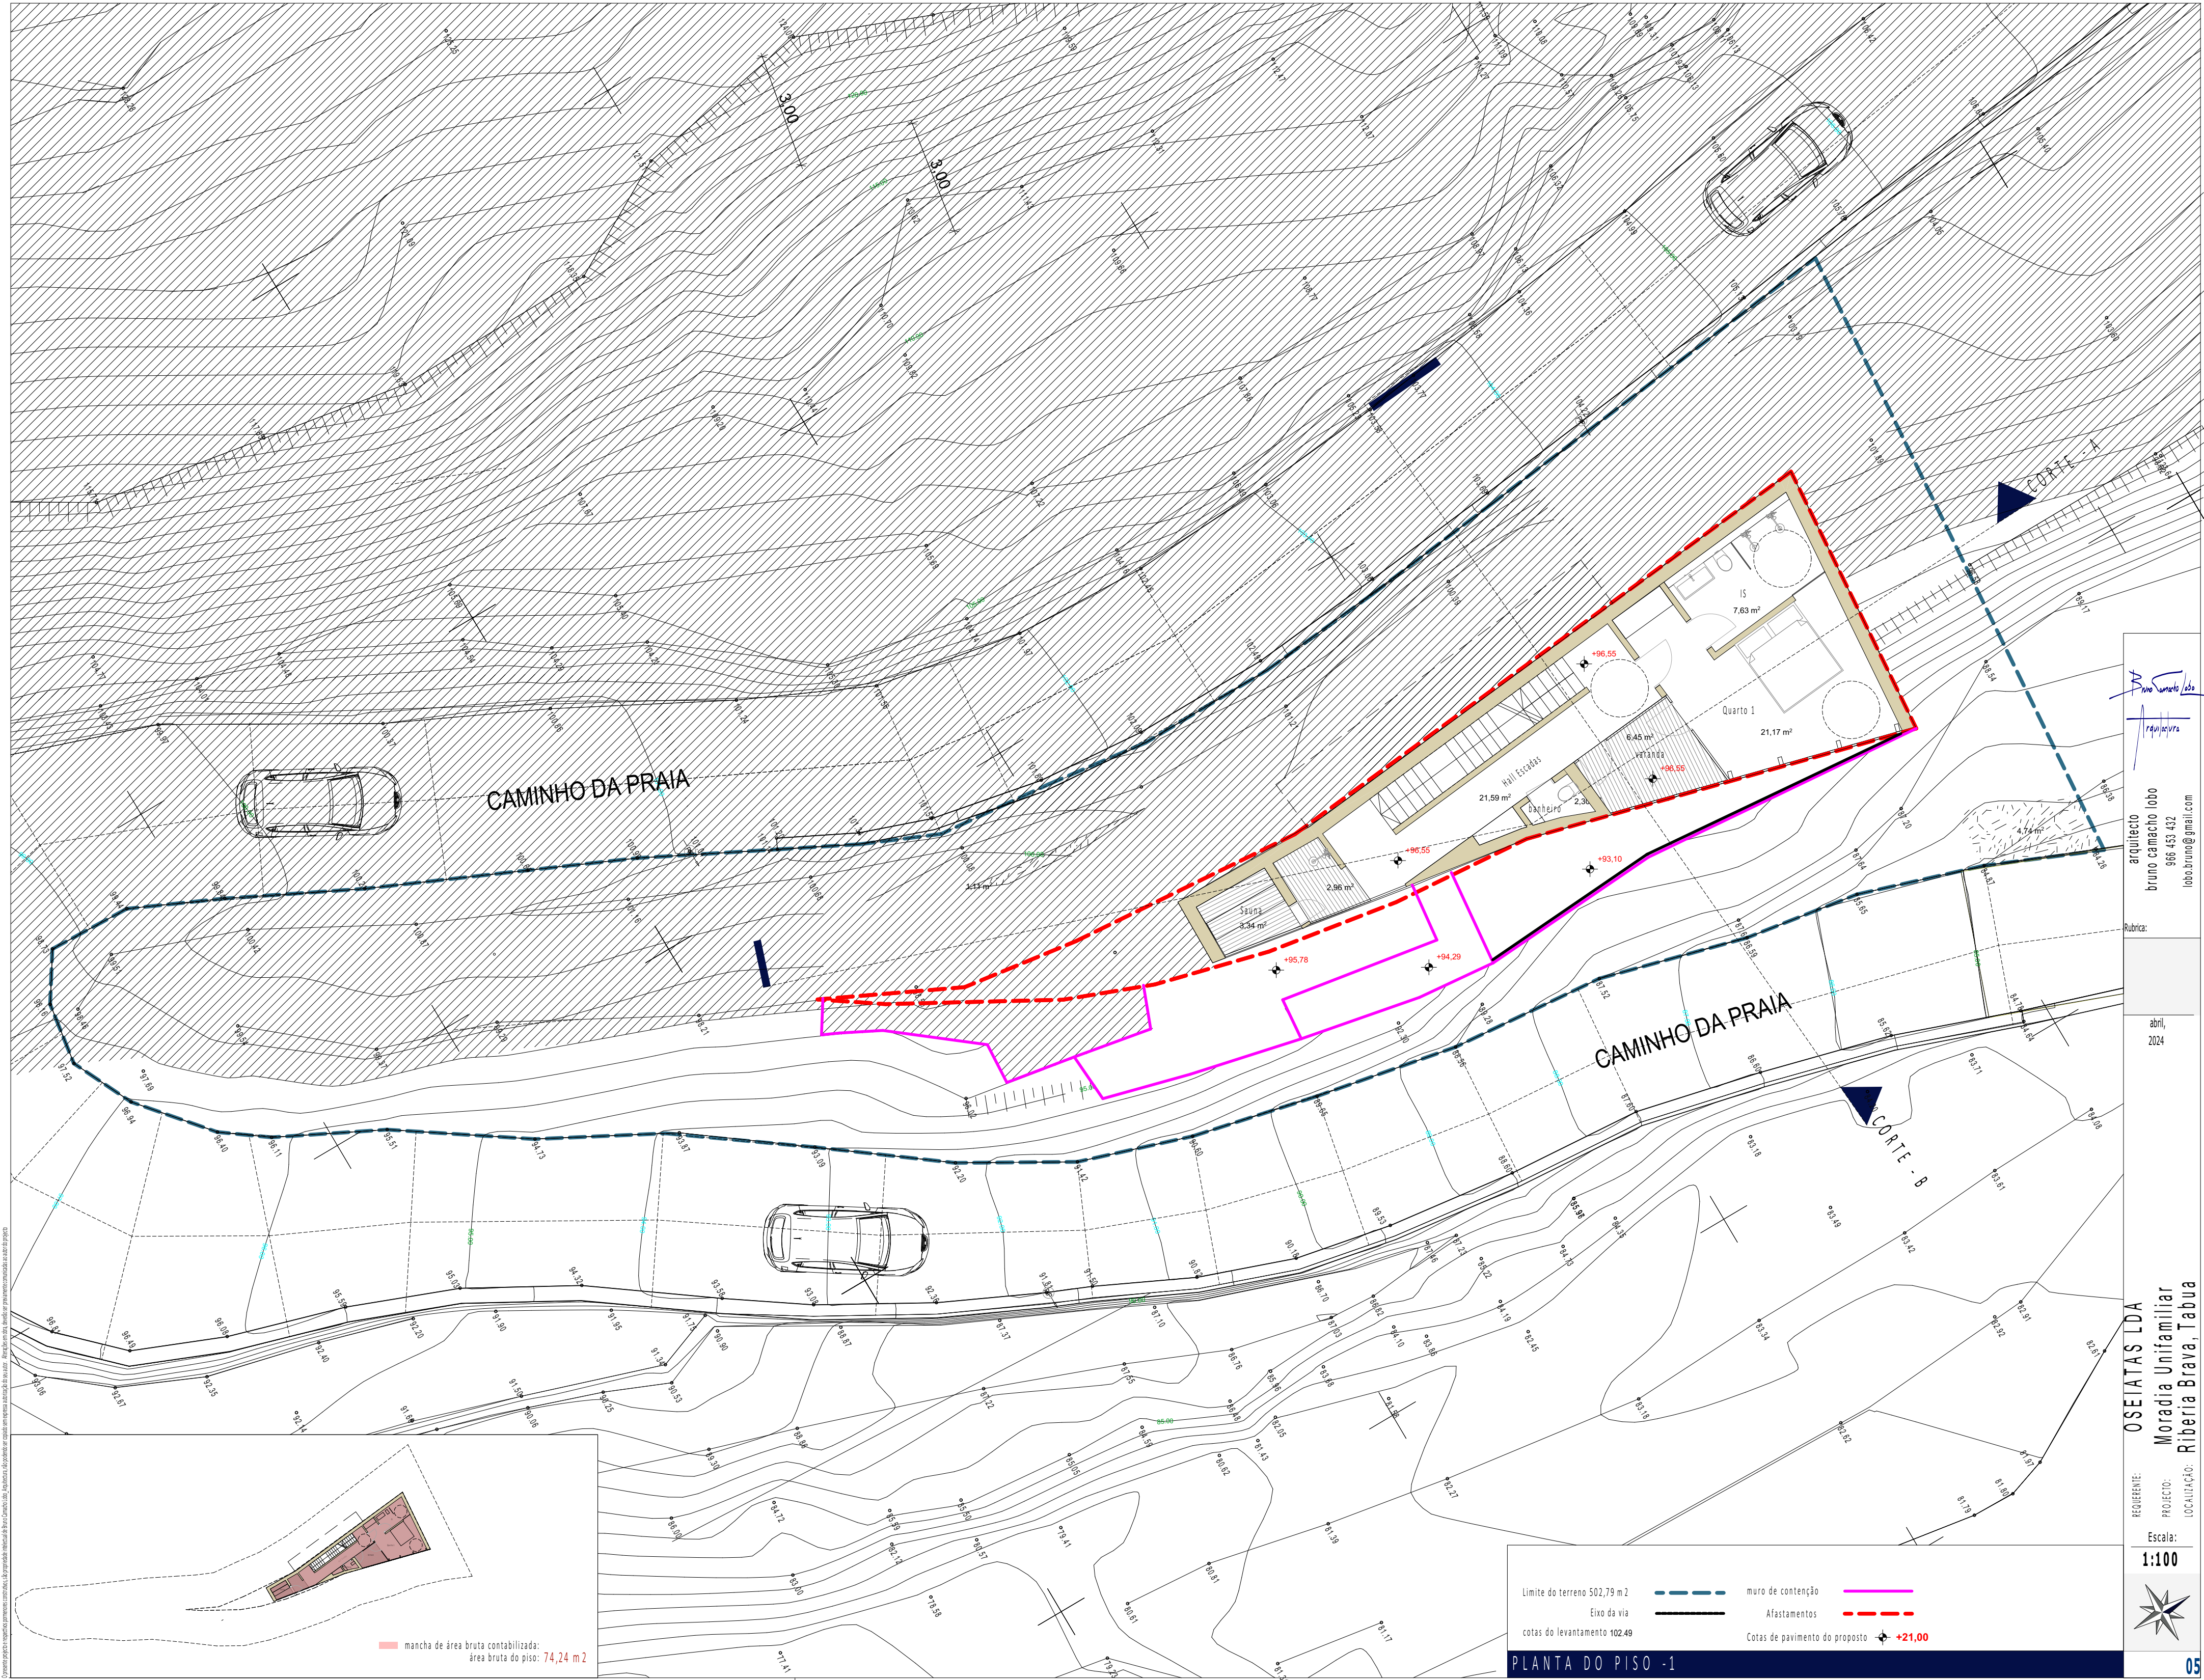

Este projeto foi elaborado com base em dados fornecidos pelo cliente e não se responsabiliza por eventuais erros ou omissões. O projeto é de caráter informativo e não constitui uma oferta de serviços. O cliente é responsável por verificar a validade dos dados e a conformidade do projeto com a legislação local.

Bruno Camacho Lobo
arquiteto

arquiteto
bruno camacho lobo
966 453 432
lobo.bruno@gmail.com

Rubrica:


abril,
2024

REQUERENTE:
PROJETO:
LOCALIZAÇÃO:

Escala:
1:100





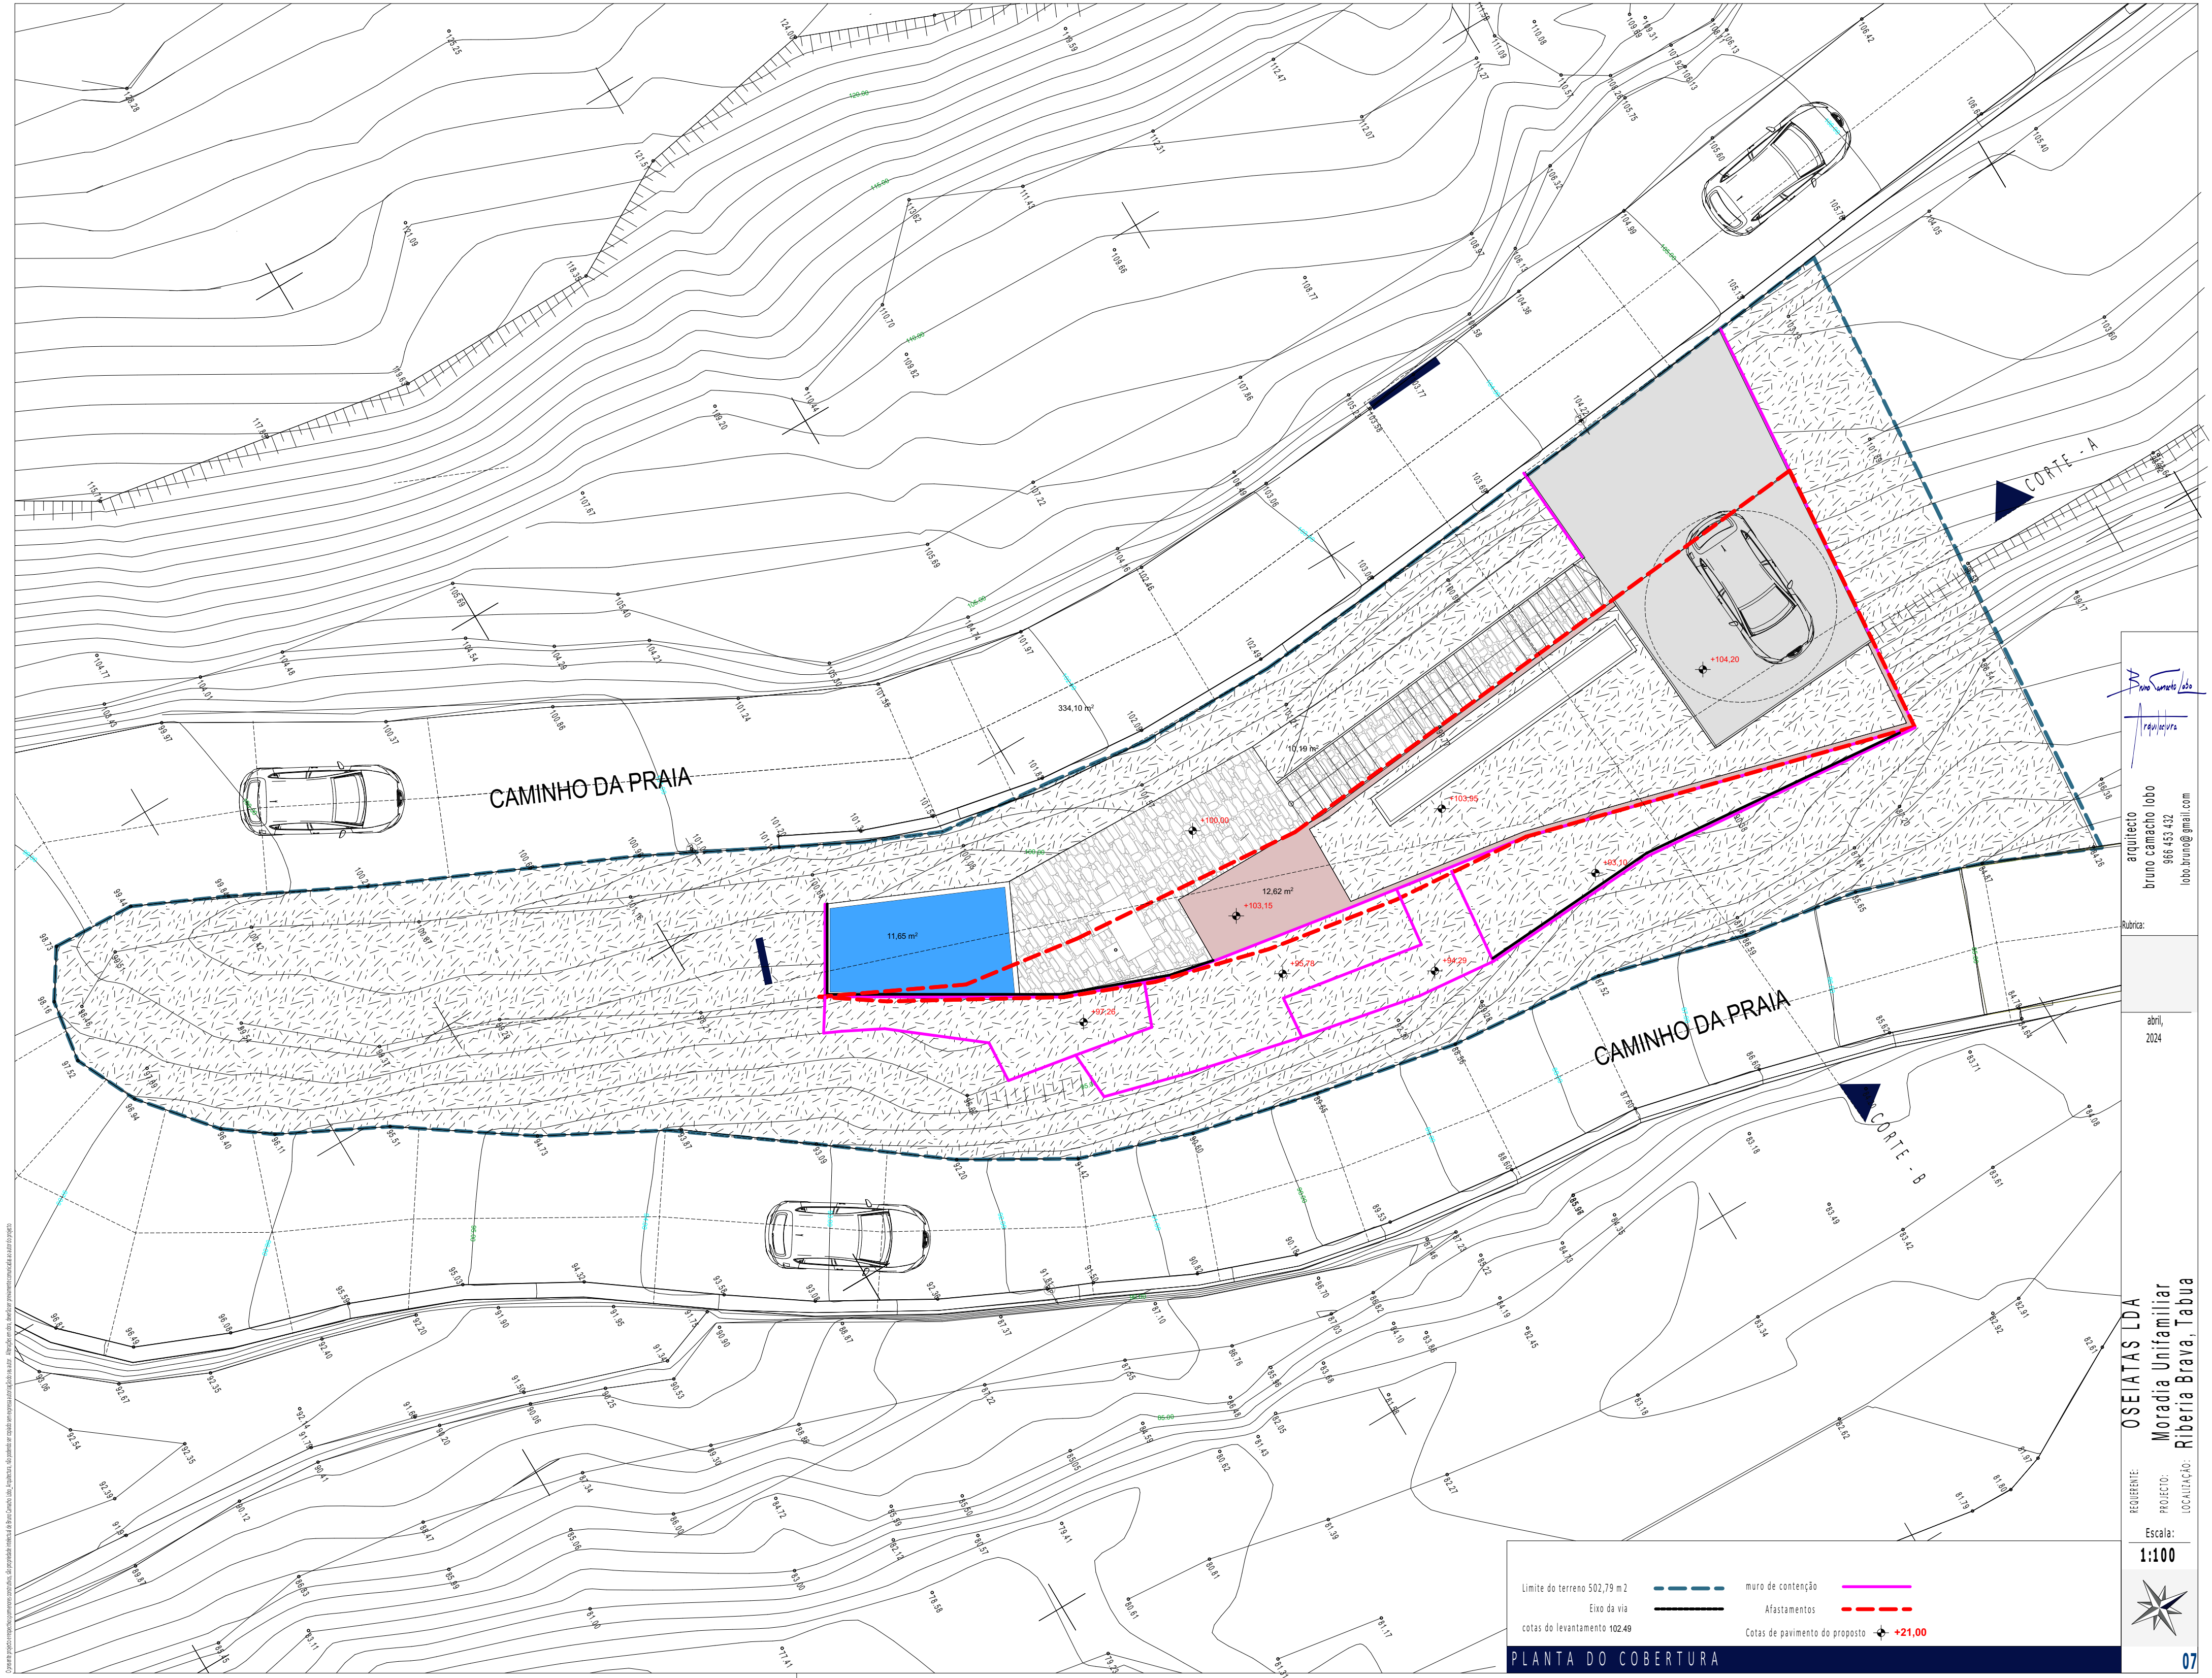

Este projeto foi elaborado com base em dados fornecidos pelo cliente. O autor não se responsabiliza por erros ou omissões. O projeto é válido apenas para o terreno e condições especificadas. Qualquer alteração deve ser aprovada por escrito pelo autor.

Limite do terreno 502,79 m²
Eixo da via
cotas do levantamento 102,49
muro de contenção
Afastamentos
Cotas de pavimento do proposto +21,00

PLANTA DO COBERTURA

Bruno Camacho Lobo
rubrica

arquitecto
bruno camacho lobo
966 453 432
lobo.bruno@gmail.com

Rubrica:

abril,
2024

REQUERENTE: OSEIATAS LDA
PROJECTO: Moradia Unifamiliar
LOCALIZAÇÃO: Ribeira Brava, Tabua

Escala:
1:100

