
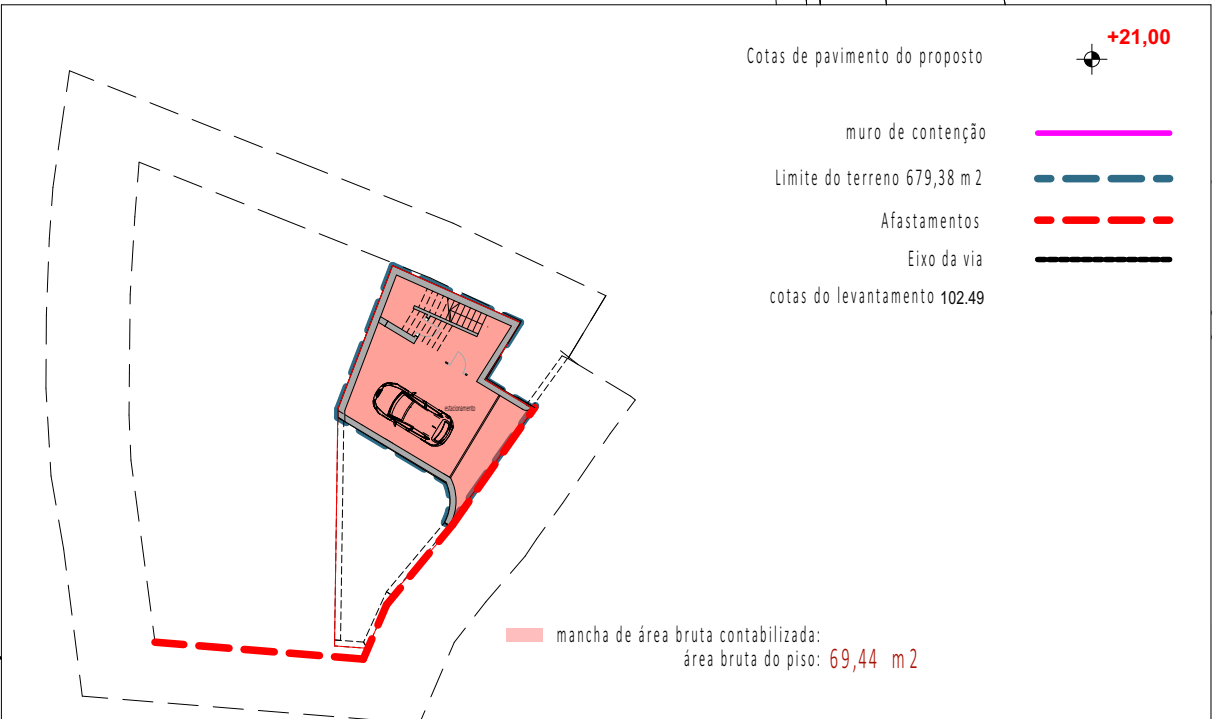


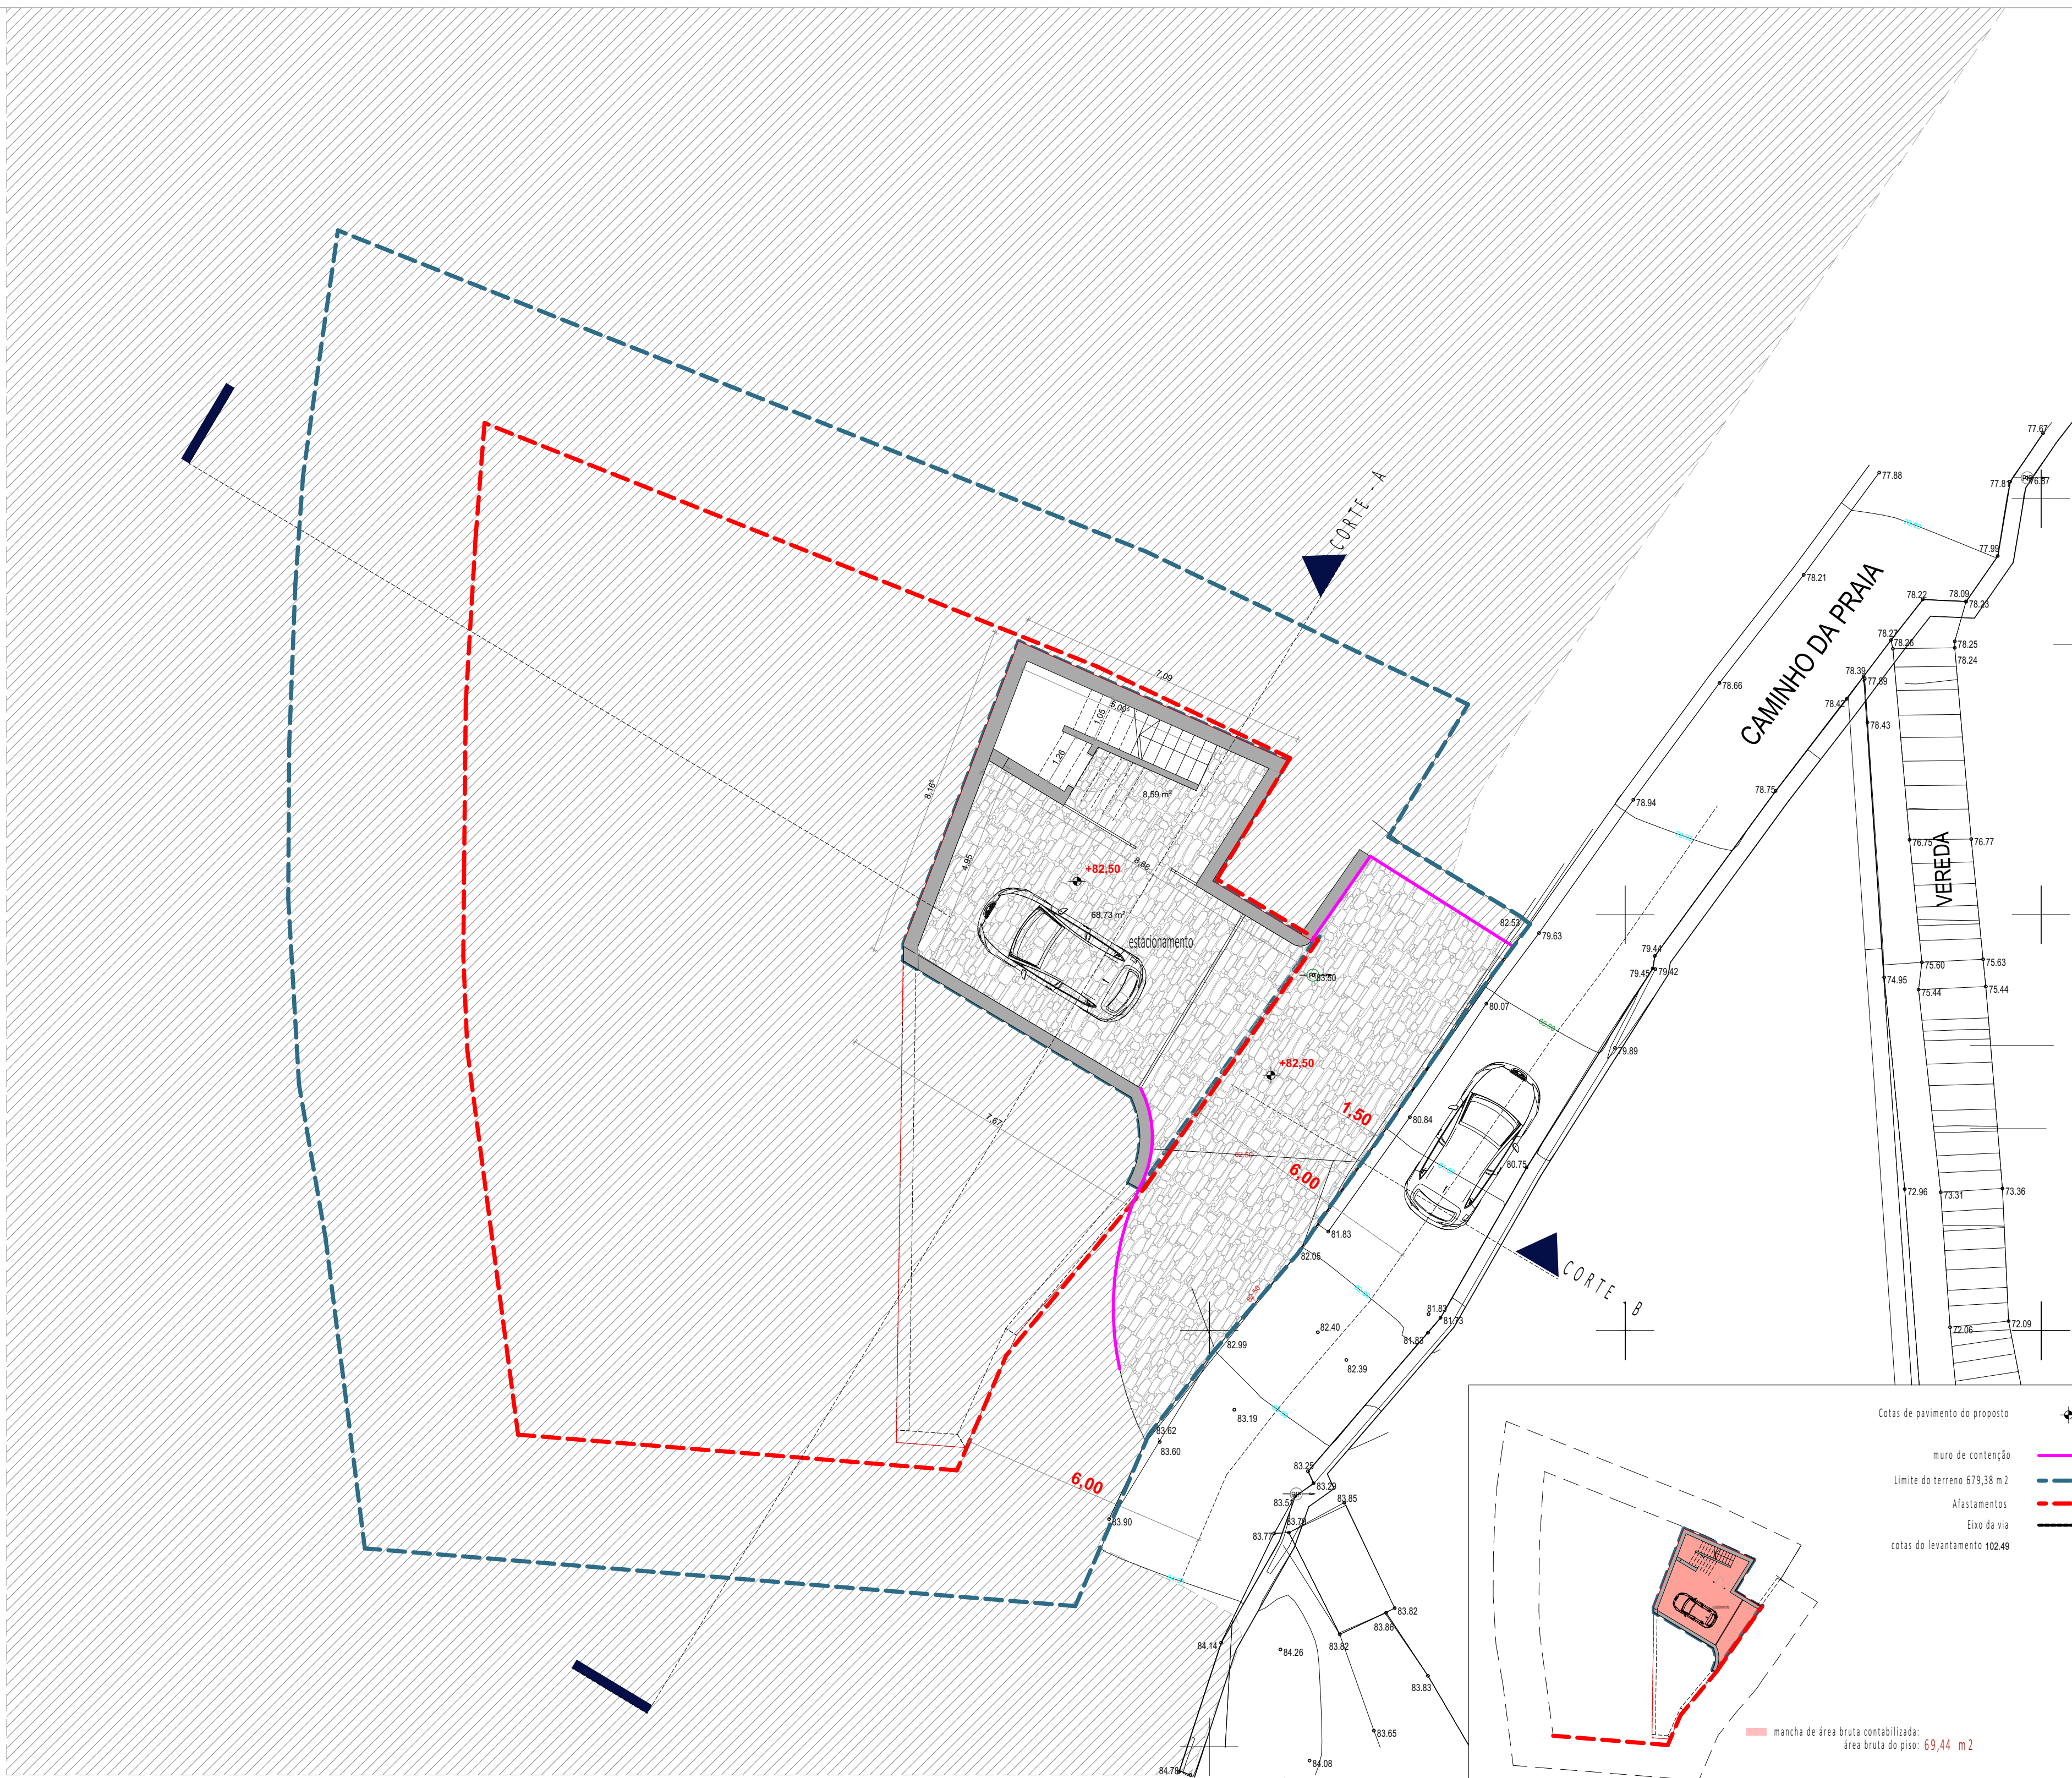

PLANTA DA GARAGEM

Bruno Camacho Lobo
Rubrica

arquitecto
bruno camacho lobo
966 453 432
lobo.bruno@gmail.com

Rubrica:


abril,
2024

OSEIATAS LDA
Moradia Unifamiliar
Riberia Brava, Tabua

REQUERENTE:
PROJETO:
LOCALIZAÇÃO:

Escala:
1:100



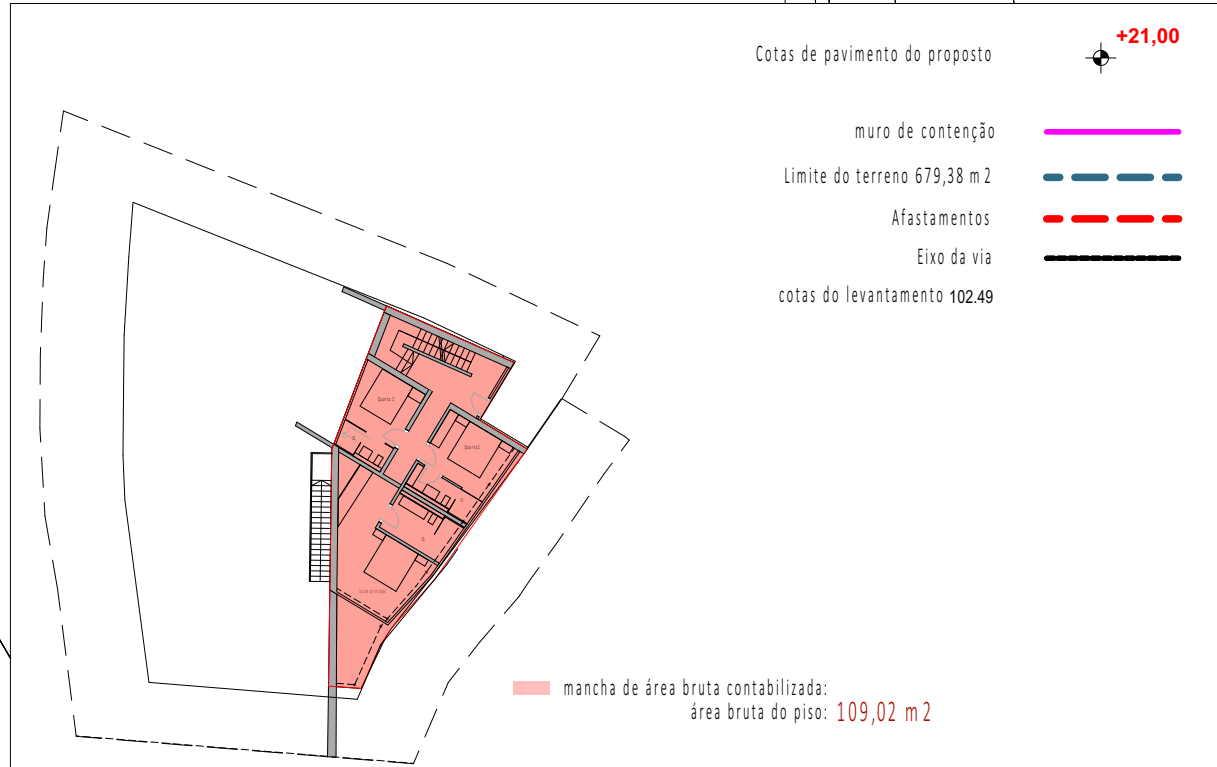

arquitecto
bruno canacho lobo
966 433 432
lobo.bruno@gmail.com

Rubrica:

abril,
2024

OSEIATAS LDA
Moradia Unifamiliar
Riberia Brava, Tabua

REQUISITO:


PROJECTO:


LOCALIZAÇÃO:

Escala:

1:100



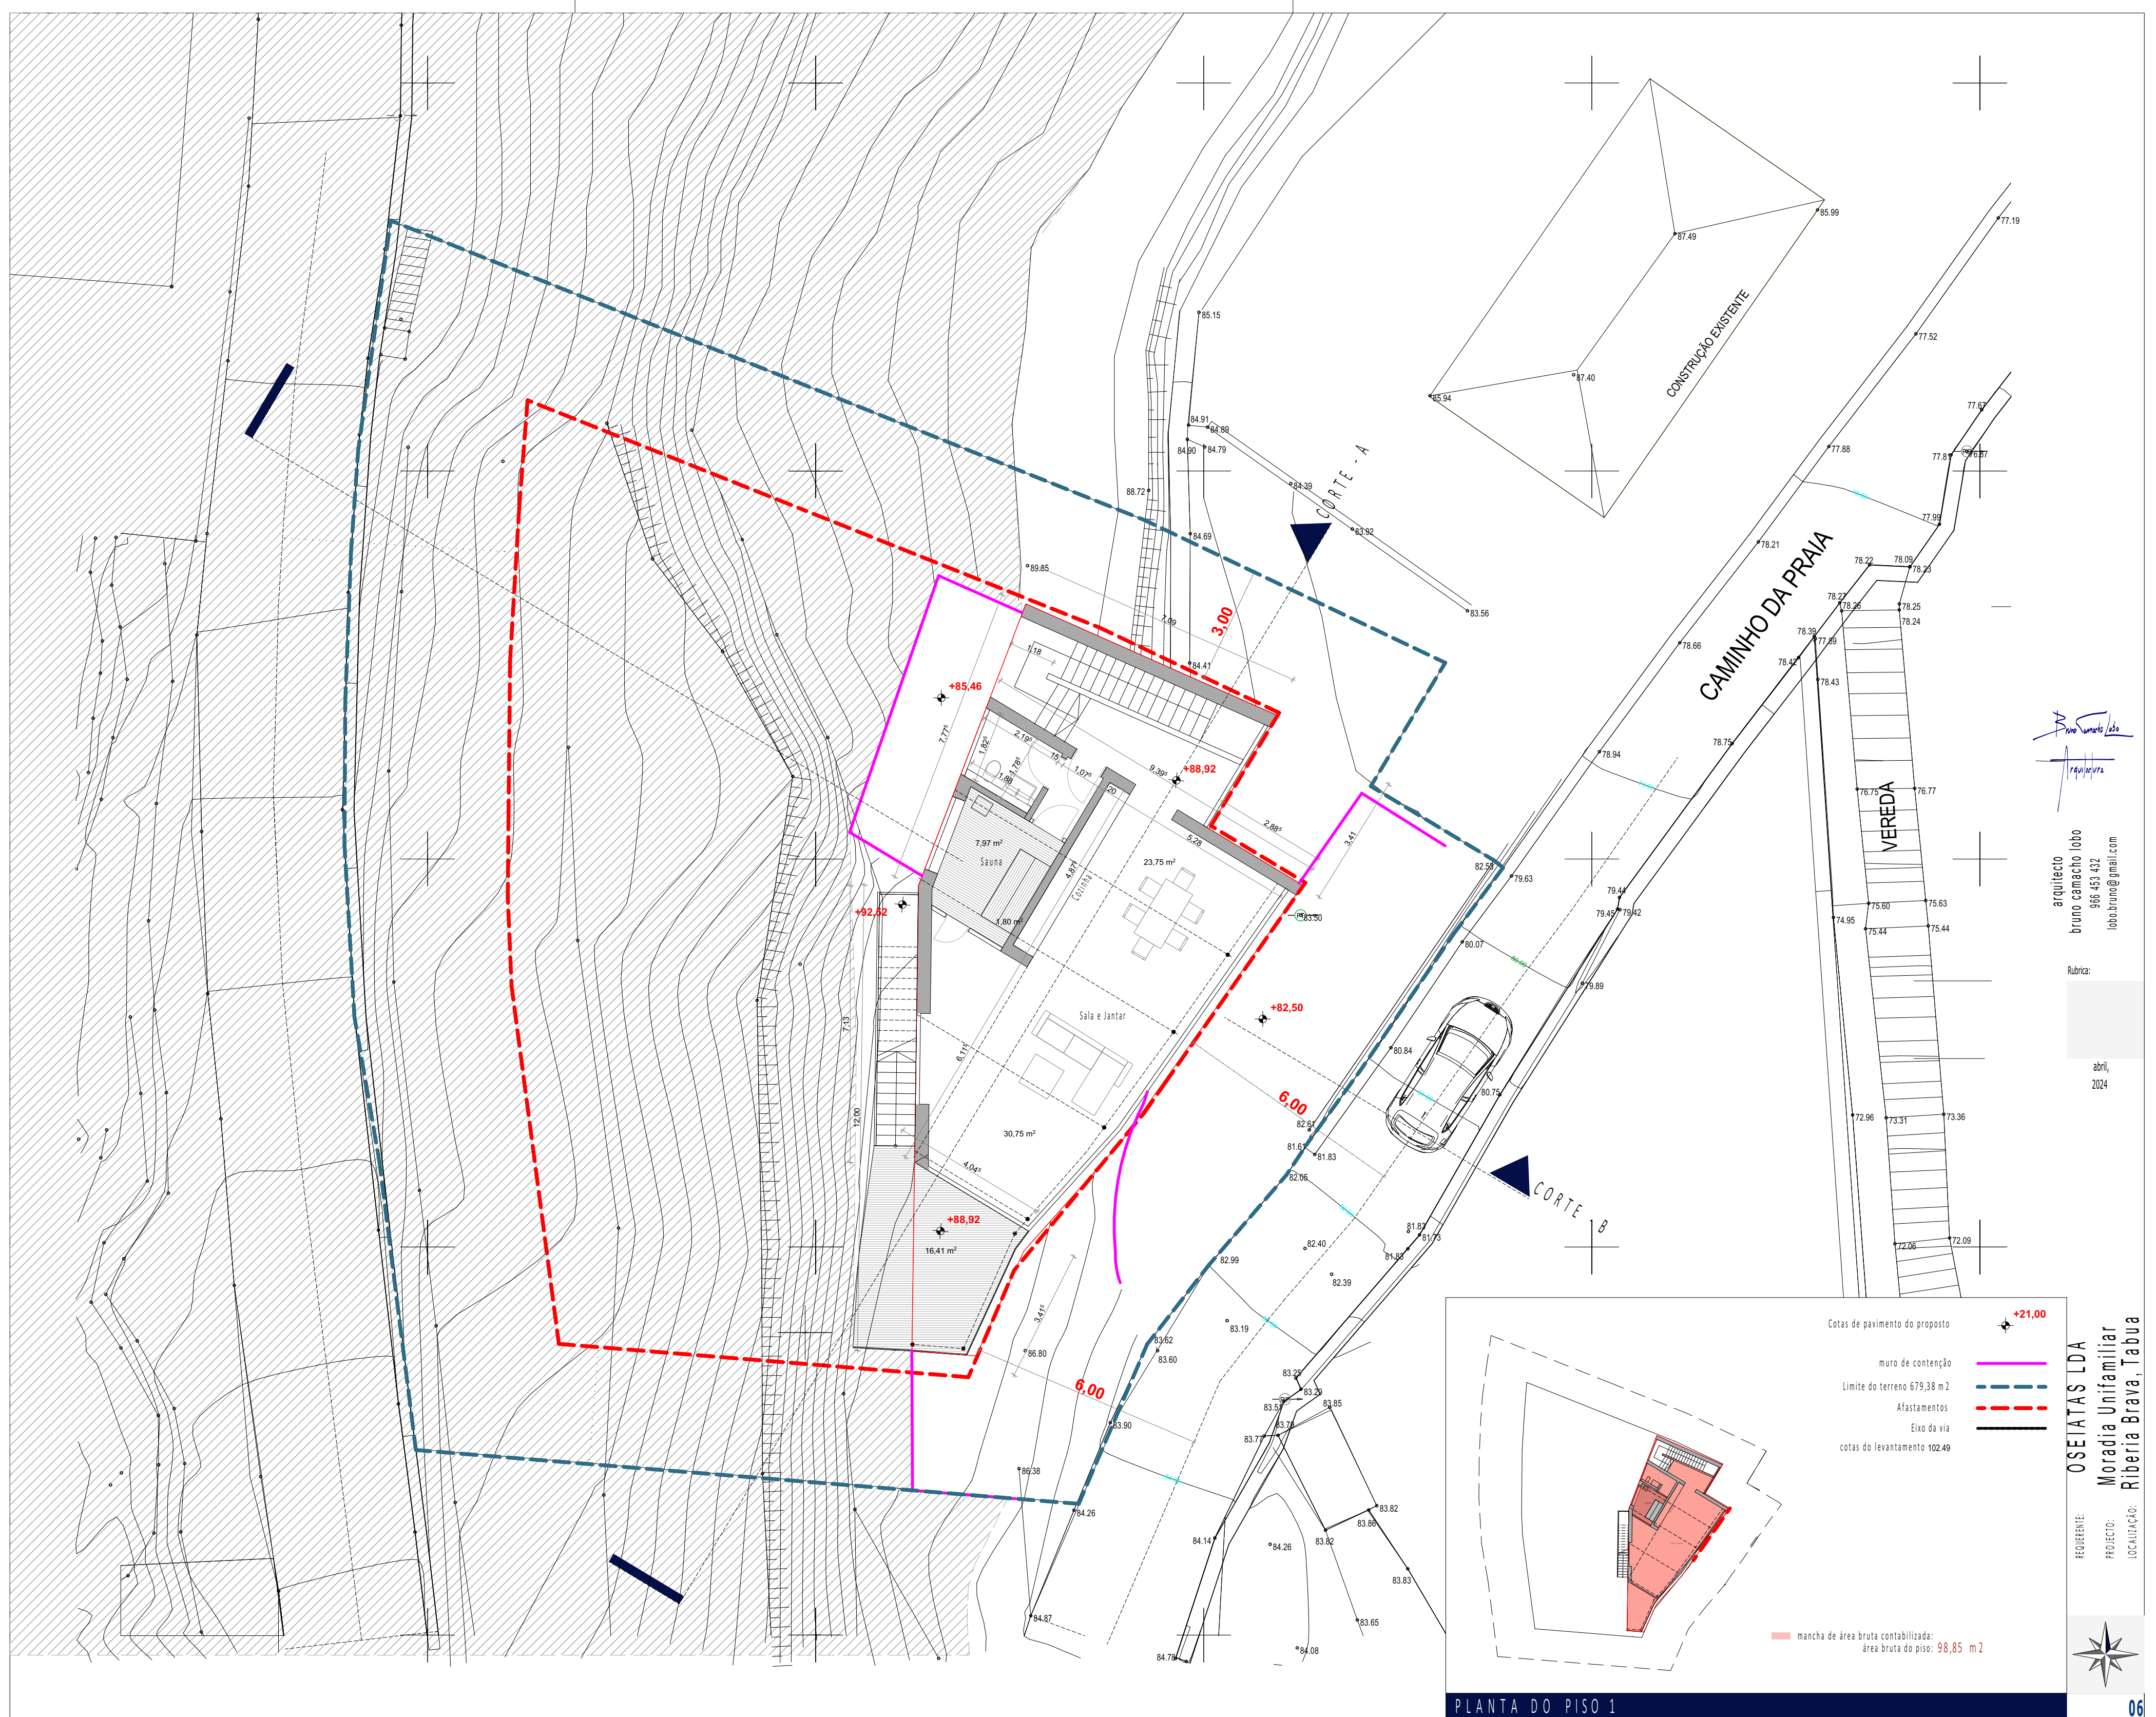

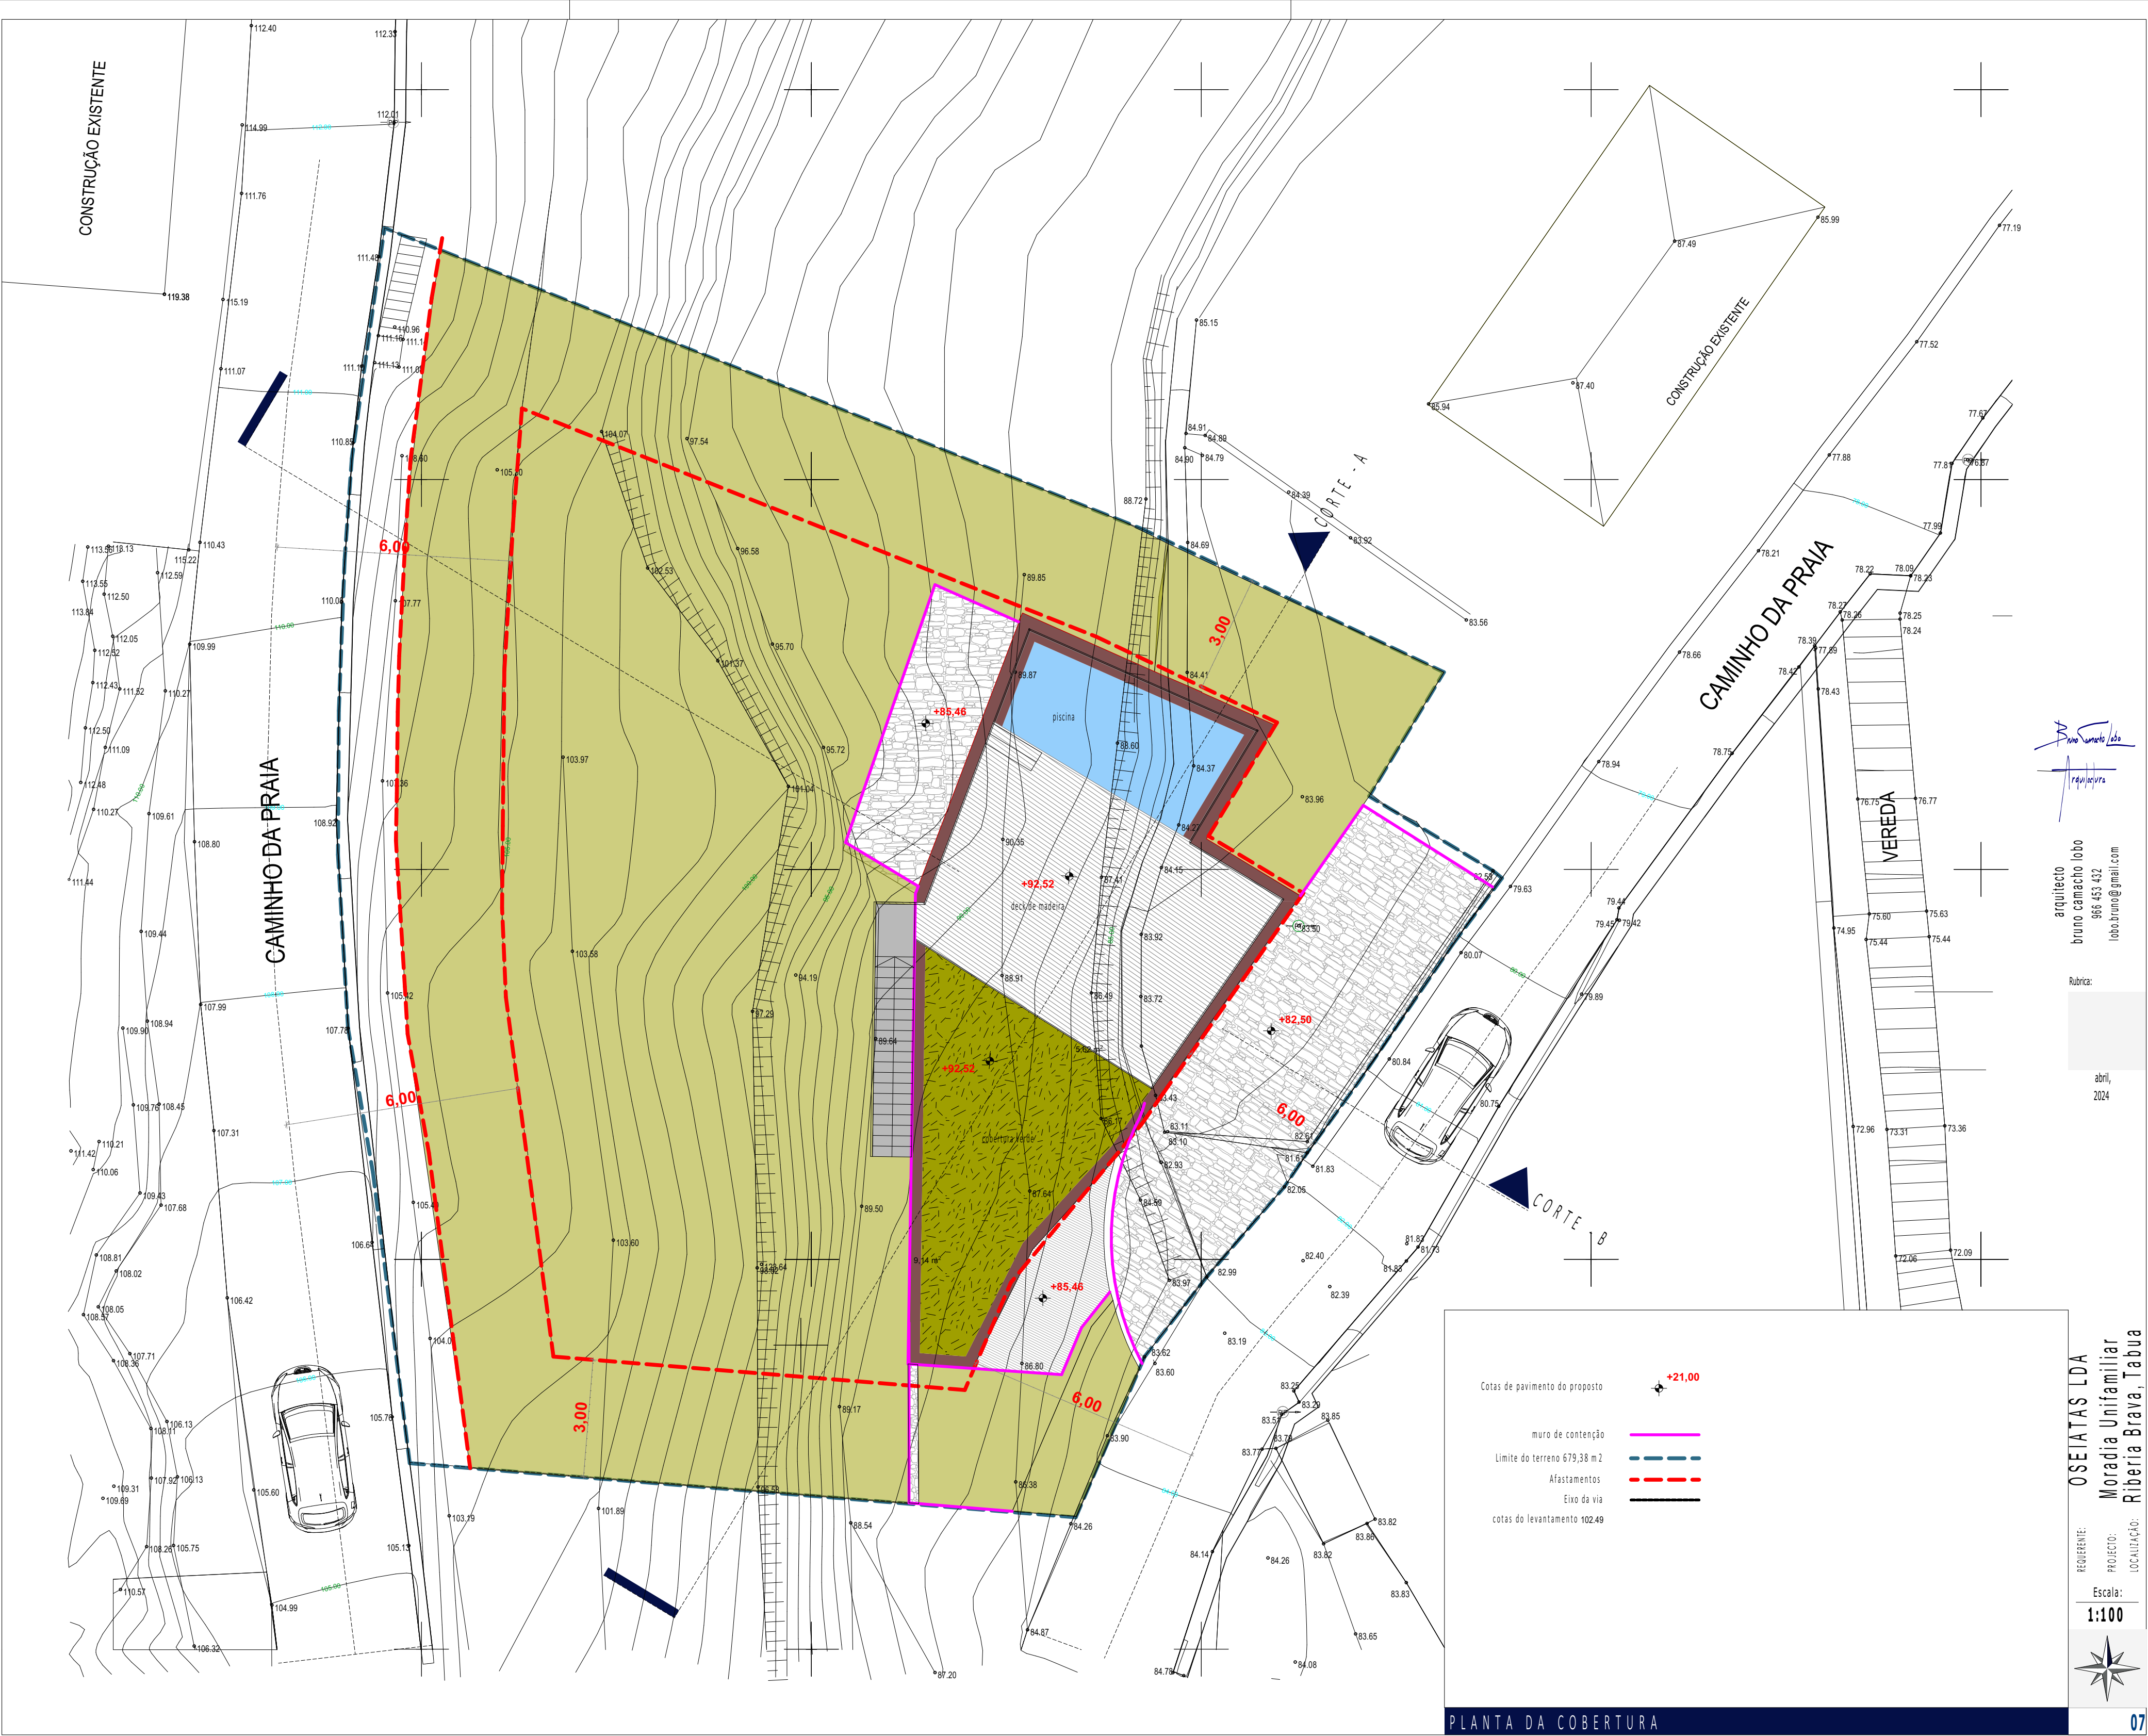

Cotas de pavimento do proposto

muro de contenção

Limite do terreno 679,38 m²

Afastamentos

Eixo da via

cotas do levantamento 102,49

+21,00

6,00

3,00

6,00

3,00

placeta

deck de madeira

cobertura verde

piscina

CORTES A

CORTES B

arquitecto
bruno camacho lobo
966 453 432
lobo.bruno@gmail.com

Rubrica:

abril,
2024

REQUERENTE:
PROJECIO:
LOCALIZACAO:

OSEIATAS LDA
Moradia Unifamiliar
Riberia Brava, Tabua

Escala:
1:100